## SNITT A - A

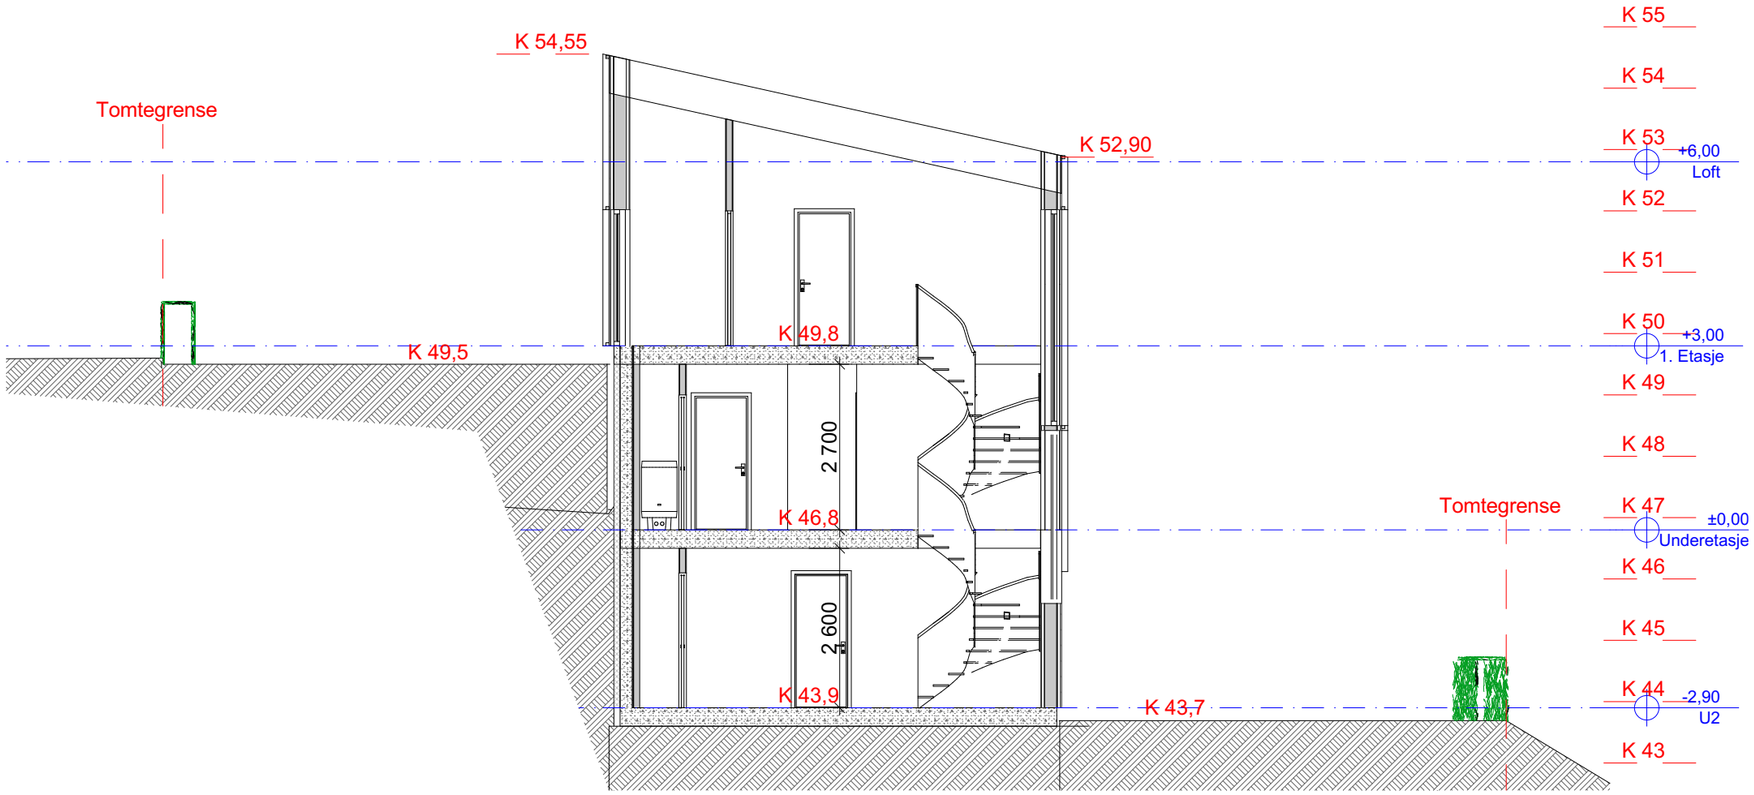


| Tegningsnr.: | Revisjon nr.: |
|---|---|
| A30-01 | |

**Type tegning:** Snitt

| Index | Dato | Beskrivelse | Sign | Kontr. |
|---|---|---|---|---|
| | | | | |
| | | | | |
| | | | | |
| | | | | |
| | | | | |
| | | | | |
| | | | | |
| | | | | |
| | | | | |
| | | | | |


ARKICON
Arkitekttjenester & Byggrådgivning

**Besøksadresse: Kjøita 37 (4. etg)**
**Postadr: Kjøita 37 4630 Kristiansand**

Knut Ove Kristiansen Tlf: 916 84 510 Mail: knut.ove@arkiconas.no


**Prosjekteringsgruppen:**

| | | | |
|---|---|---|---|
| ● | ARK : | Nancy Eisner | Kjøita 37 (4. etg)<br>4630 Kristiansand<br>Tlf. 940 19 420<br>nancy@arkiconas.no |
| ○ | RIB : | Rådg. ing. Bygg | ....veien 0<br>0000 Stedet<br>Tlf. 00 00 00 00<br>Fax. 00 00 00 00 |
| ○ | RIE : | Rådg. ing. Elektro | ....veien 0<br>0000 Stedet<br>Tlf. 00 00 00 00<br>Fax. 00 00 00 00 |
| ○ | RIV : | Rådg. ing. Vent. | ....veien 0<br>0000 Stedet<br>Tlf. 00 00 00 00<br>Fax. 00 00 00 00 |

**Fase:** Søknadstegning

**Gnr: 67 Bnr: 134**

**Tittel:**

# Tiltakshaver
# **Enebolig med CP**
Benestadheia 21
4638 Kristiansand

**Godkjent:**

**Kontroll prosjekt**

| Sign.: | Kontroll: |
|---|---|
| | |

**Filnavn:** Benestadheia 21 ny.pln

**Dato:** 06.04.2022

**Målestokk:** 1:100

**Kontroll utførende**

| Sign.: | Kontroll: |
|---|---|
| | |

| Prosjektnr.: | Tegningsnr.: | Prosjektnr. for prosjekterende/lev |
|---|---|---|
| 18/2022 | A30-01 | |

**Type tegning:** Snitt