


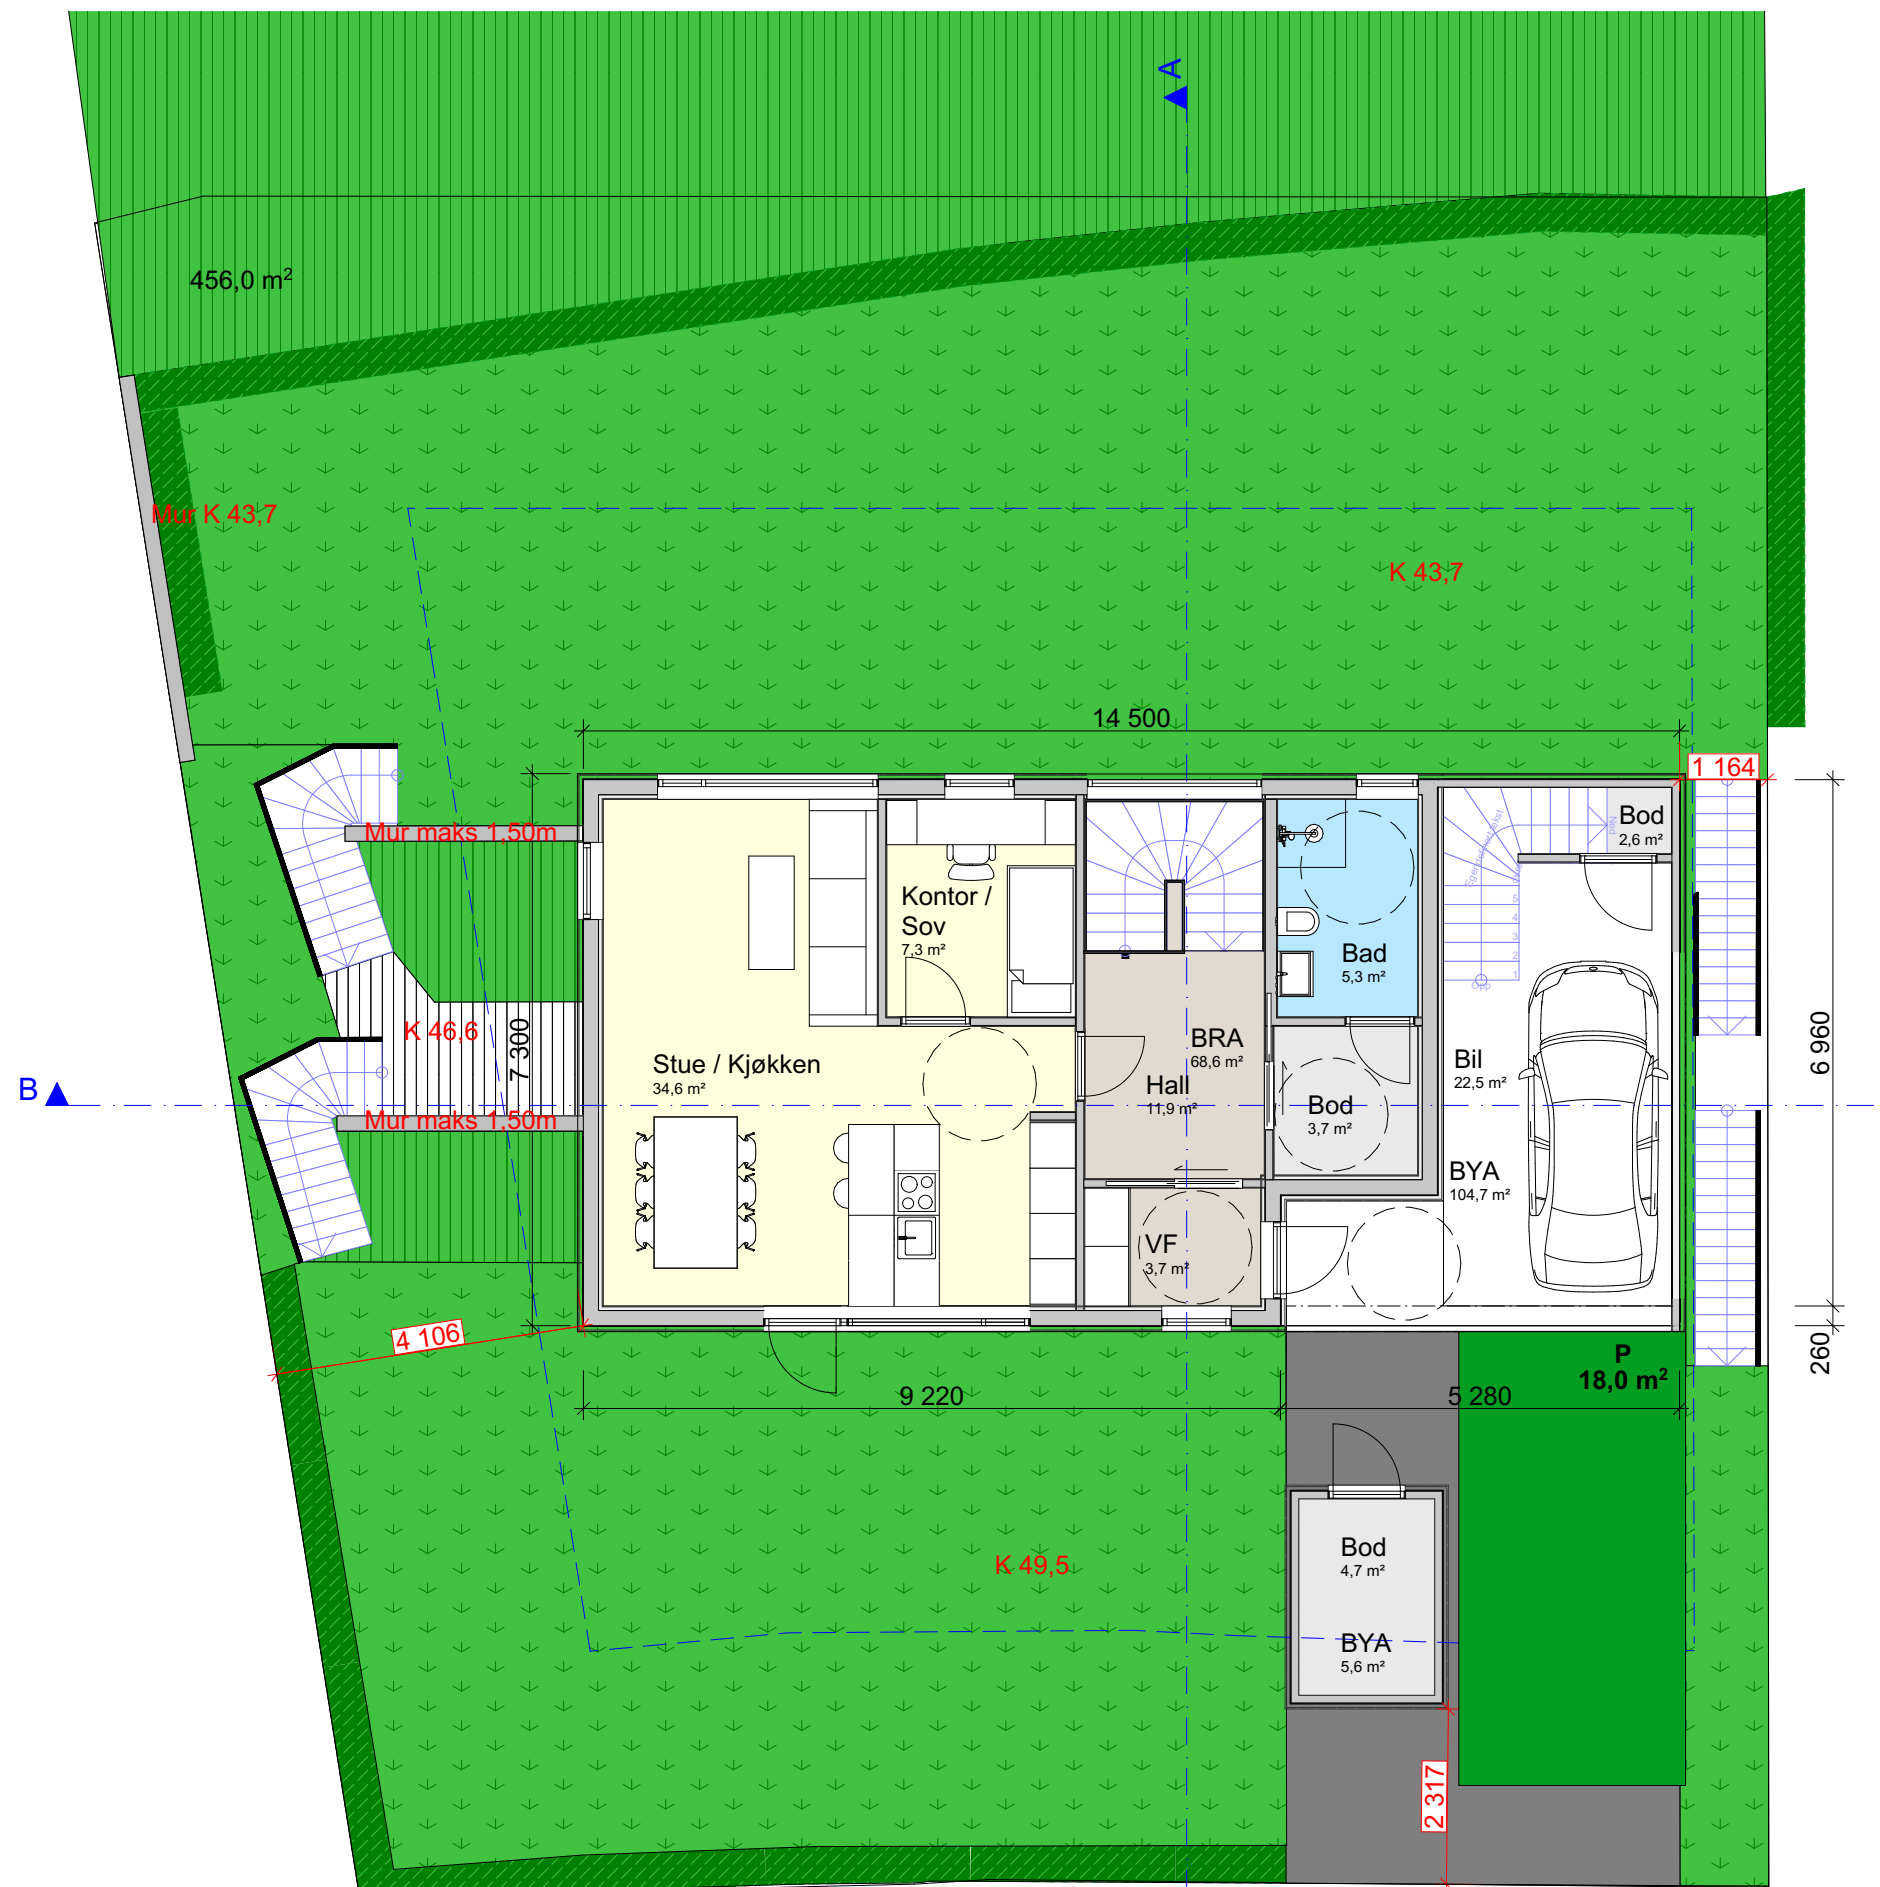

Tegningsnr.: A20-03				Revisjon nr.:						
Type tegning: 1.etasje										
Index	Dato	Beskrivelse			Sign	Kontr.				
 ARKICON Arkitektjenester & Byggrådgivning Besøksadresse: Kjøita 37 (4. etg) Postadr: Kjøita 37 4630 Kristiansand Knut Ove Kristiansen Tlf: 916 84 510 Mail: knut.ove@arkiconas.no										
Prosjekteringsgruppen:										
☒ ARK : Nancy Eisner				Kjøita 37 (4. etg) 4630 Kristiansand Tlf. 940 19 420 nancy@arkiconas.no						
☐ RIB : Rådg. ing. Bygg				veien 0 0000 Stedet Tlf. 00 00 00 00 Fax. 00 00 00 00						
☐ RIE : Rådg. ing. Elektro				veien 0 0000 Stedet Tlf. 00 00 00 00 Fax. 00 00 00 00						
☐ RIV : Rådg. ing. Vent.				veien 0 0000 Stedet Tlf. 00 00 00 00 Fax. 00 00 00 00						
Fase: Søknadstegning										
Gnr: 67 Bnr: 134										
Tittel: Tiltakshaver Enebolig med CP Benestadheia 21 4638 Kristiansand				Godkjent:						
				Kontroll prosjekt						
				Sign.:	Kontroll:					
				Filnavn: Benestadheia 21 ny.pln						
				Dato: 06.04.2022						
				Målestokk: 1:100						
				Kontroll utførende						
				Sign.:	Kontroll:					
Prosjektnr.: 18/2022		Tegningsnr.: A20-03		Prosjektnr. for prosjekterende/lev						
Type tegning: 1.etasje										