Kristiansand

Situasjonskart

Eiendom: 67/134
Dato: 30.03.2022
Målestokk: 1:500

N

UTM-32

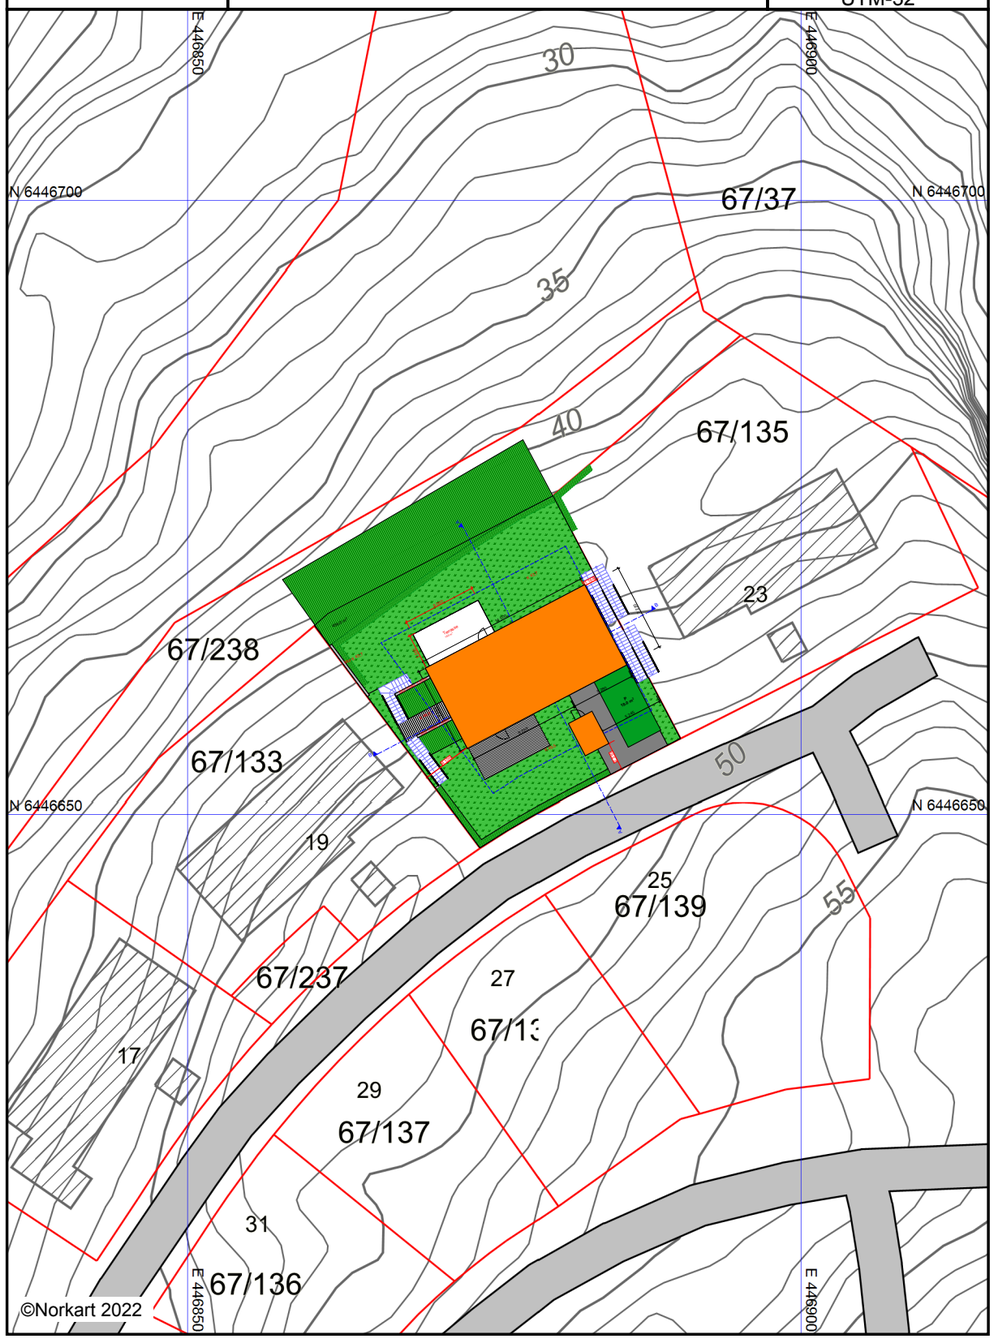

Tegningsnr.:	Revisjon nr.:
A10-01	

Type tegning:
Situasjonskart

Index	Dato	Beskrivelse	Sign	Kontr.

ARKICON
Arkitekttjenester & Byggrådgivning

Besøksadresse: Østre Strandgate 1a
Postadr: Østre Strandgate 1a 4610 Kristiansand

Knut Ove Kristiansen Tlf: 916 84 510 Mail: knut.ove@arkiconas.no

Prosjekteringsgruppen:

●	ARK :	Nancy Eisner	Østre Strandgate 1a, 4610 Kristiansand, Tlf. 940 19 420, nancy@arkiconas.no
○	RIB :	Rådg. ing. Bygg	.....veien 0, 0000 Stedet, Tlf. 00 00 00 00, Fax. 00 00 00 00
○	RIE :	Rådg. ing. Elektro	.....veien 0, 0000 Stedet, Tlf. 00 00 00 00, Fax. 00 00 00 00
○	RIV :	Rådg. ing. Vent.	.....veien 0, 0000 Stedet, Tlf. 00 00 00 00, Fax. 00 00 00 00

Fase:
Søknadstegning

Gnr: 67 Bnr: 134

Tittel:

Tiltakshaver
Terrasse og fasadeendring
Beinestadheia 21
4638 Kristiansand

Godkjent:

Kontroll prosjekt
Sign.: Kontroll:

Filnavn:
Benestadheia 21 ny vs 27.10.2025.pln

Dato:
27.10.2025

Målestokk:
1:500, 1:1

Kontroll utførende
Sign.: Kontroll:

Prosjektnr.:	Tegningsnr.:	Prosjektnr. for prosjekterende/lev
18/2022	A10-01	

Type tegning:
Situasjonskart