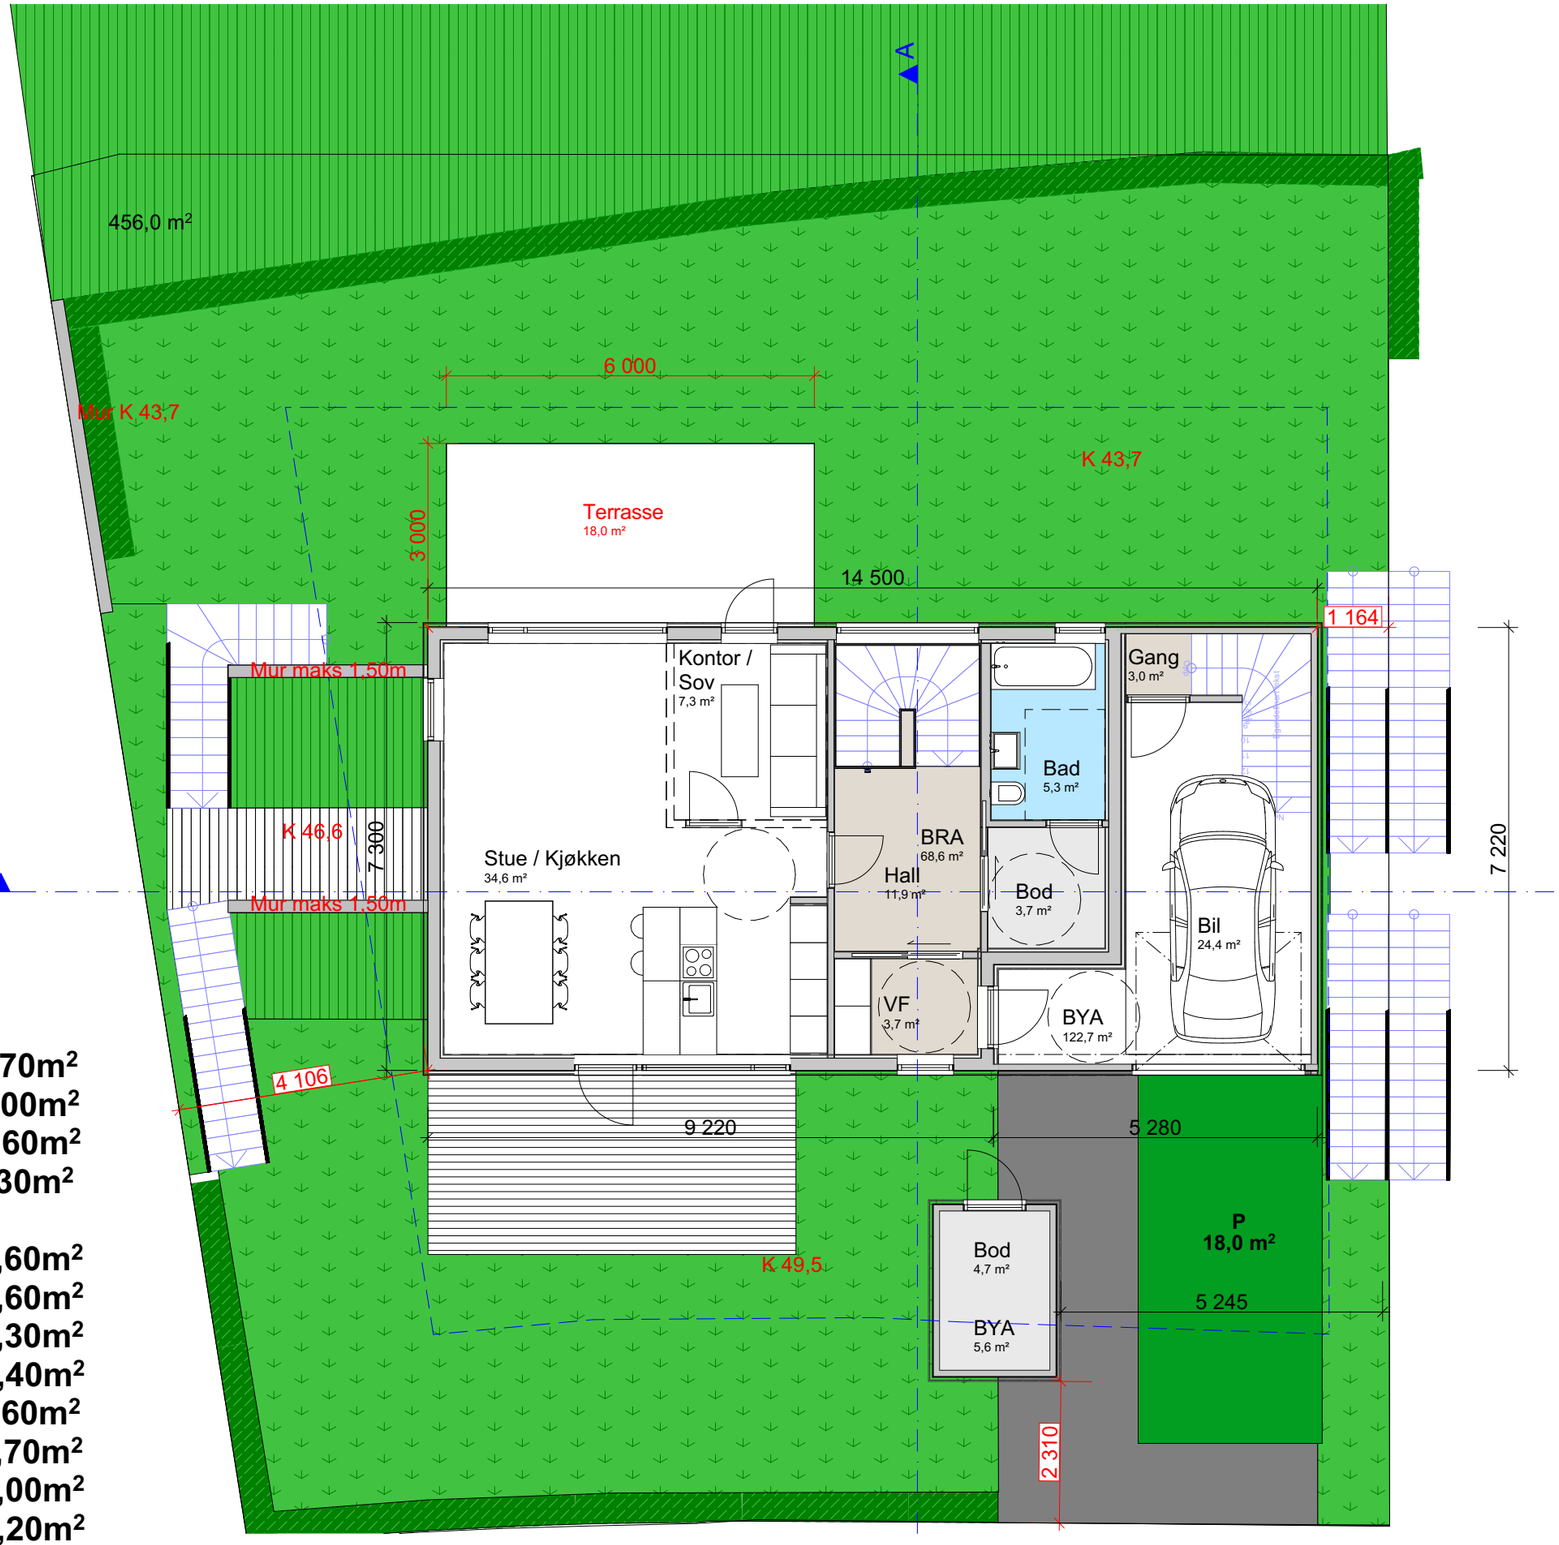

BYA_{Bolig}	=	122,70m²
$BYA_{P\text{-}plass}$	=	18,00m²
BYA_{Bod}	=	5,60m²
BYA_{Total}	=	146,30m²
$BRA_{1.Etasje}$	=	68,60m²
BRA_{U1}	=	90,60m²
BRA_{U2}	=	89,30m²
$BRA_{Bil+Gang}$	=	25,40m²
$BRA_{overb.areal}$	=	32,60m²
BRA_{Bod}	=	4,70m²
$BRA_{P\text{-}plass}$	=	18,00m²
BRA_{Total}	=	329,20m²

Tegningsnr.: A20-03
Revisjon nr.:

Type tegning: 1.etasje

Index	Dato	Beskrivelse	Sign	Kontr.

ARKICON
Arkitekttjenester & Byggrådgivning

Besøksadresse: Østre Strandgate 1a
Postadr: Østre Strandgate 1a 4610 Kristiansand

Knut Ove Kristiansen Tlf: 916 84 510 Mail: knut.ove@arkiconas.no

Prosjekteringsgruppen:

ARK : Nancy Eisner — Østre Strandgate 1a, 4610 Kristiansand, Tlf. 940 19 420, nancy@arkiconas.no
RIB : Rådg. ing. Bygg — .....veien 0, 0000 Stedet, Tlf. 00 00 00 00, Fax. 00 00 00 00
RIE : Rådg. ing. Elektro — .....veien 0, 0000 Stedet, Tlf. 00 00 00 00, Fax. 00 00 00 00
RIV : Rådg. ing. Vent. — .....veien 0, 0000 Stedet, Tlf. 00 00 00 00, Fax. 00 00 00 00

Fase: Søknadstegning

Gnr: 67 Bnr: 134

Tittel:

Tiltakshaver
Terrasse og fasadeendring
Beinestadheia 21
4638 Kristiansand

Godkjent:

Kontroll prosjekt — Sign.: Kontroll:

Filnavn: Benestadheia 21 ny vs 11.02.2026.pln

Dato: 13.02.2026

Målestokk: 1:100

Kontroll utførende — Sign.: Kontroll:

Prosjektnr.: 18/2022
Tegningsnr.: A20-03
Type tegning: 1.etasje

Prosjektnr. for prosjekterende/lev