


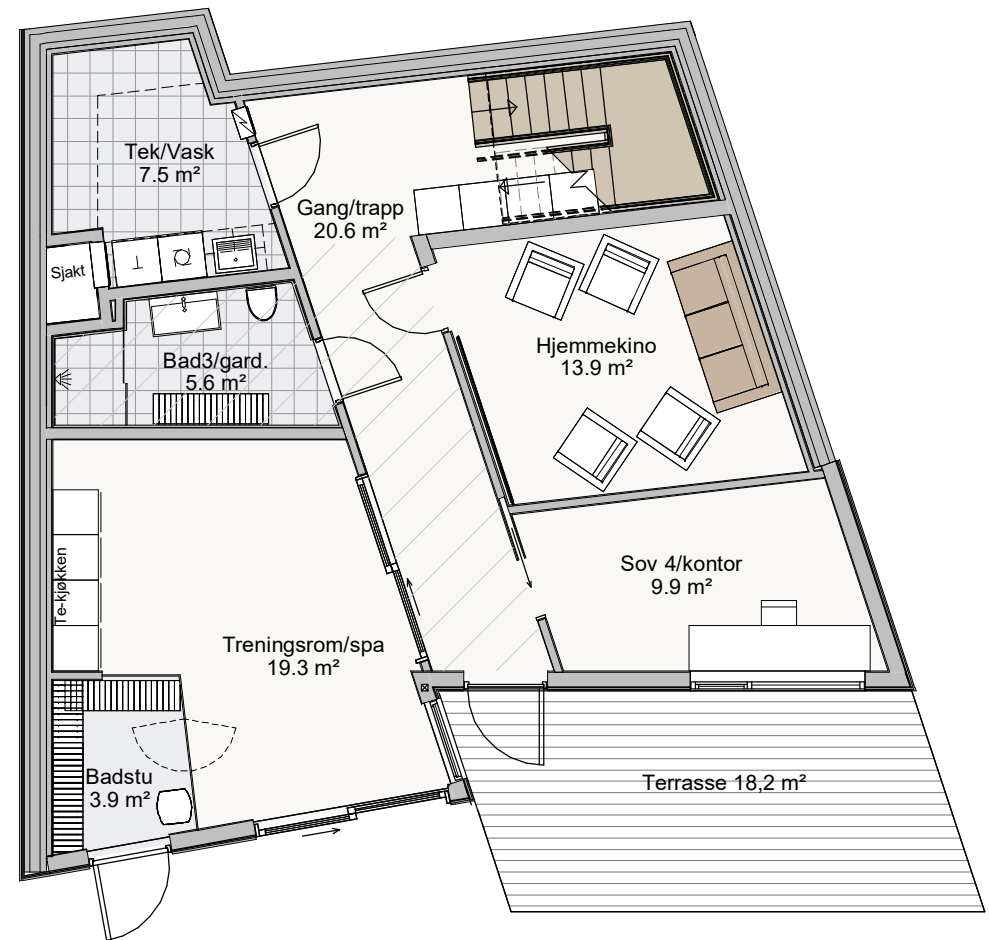

SALGSSKISSE

* Tegningen er på skissestadiet og må ikke brukes i sammenheng med offentlig dokumentbehandling.




E-mail: post@mgarkitekter.no

MEDLEM: Mesterhus Kristiansand	
TILTAKSHAVER: BOH- Byggmester Oddleif Henriksen	G.nr/B.nr: 67/208
BYGGEPLASS: Benestadsløyfen 12	KOMMUNE: Kristiansand

REV.	DATO	REVISJON	SIGN.
------	------	----------	-------

TEGN, INNHOLD: Plan 01		FORMAT: A3	MÅLESTOKK: 1 : 100
PROSJEKT: Benestadsløyfen 12, BFS4		PROSJEKT NR: 20211708	
ARKITEKT: K.Thørud	DATO: 07.03.24	TEGN: SØ	REV: 21.P11

© Denne tegning må ikke kopieres eller benyttes ved foretagender som rettighetshaver ikke medvirker i.

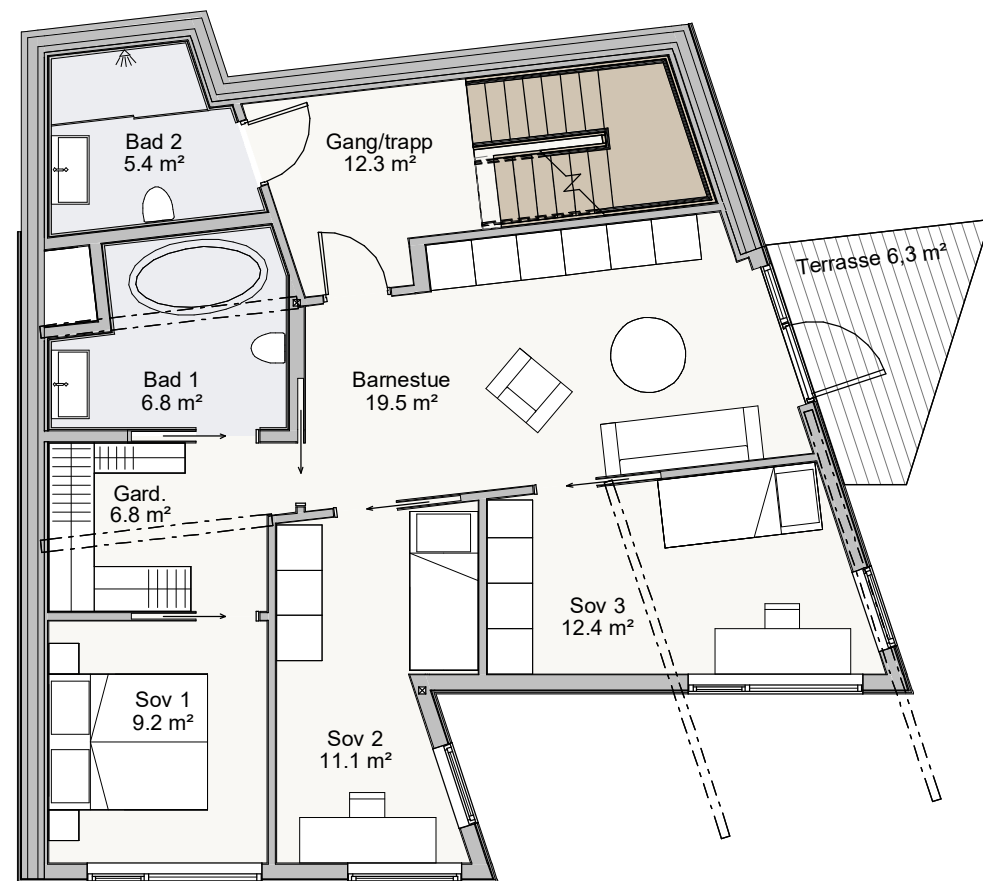

SALGSSKISSE

* Tegningen er på skissestadiet og må ikke brukes i sammenheng med offentlig dokumentbehandling.

MESTERHUS
Kristiansand



Utarbeidet av:

MG MESTERGRUPPEN
ARKITEKTER

E-mail: post@mgarkitekter.no

MEDLEM:

Mesterhus Kristiansand

TILTAKSHAVER:

BOH- Byggmester Oddleif Henriksen

G.nr/B.nr:

67/208

BYGGEPLASS:

Benestadsløyfen 12

KOMMUNE:

Kristiansand

REV.	DATO	REVISJON	SIGN.
------	------	----------	-------

TEGN, INNHOLD:

Plan 02

FORMAT:

A3

MÅLESTOKK:

1 : 100

PROSJEKT:

Benestadsløyfen 12, BFS4

PROSJEKT NR:

20211708

ARKITEKT:

K.Thørud

DATO:

07.03.24

TEGN:


SØ

REV:

TEGN.NR:

21.P21

© Denne tegning må ikke kopieres eller benyttes ved foretagender som rettighetshaver ikke medvirker i.

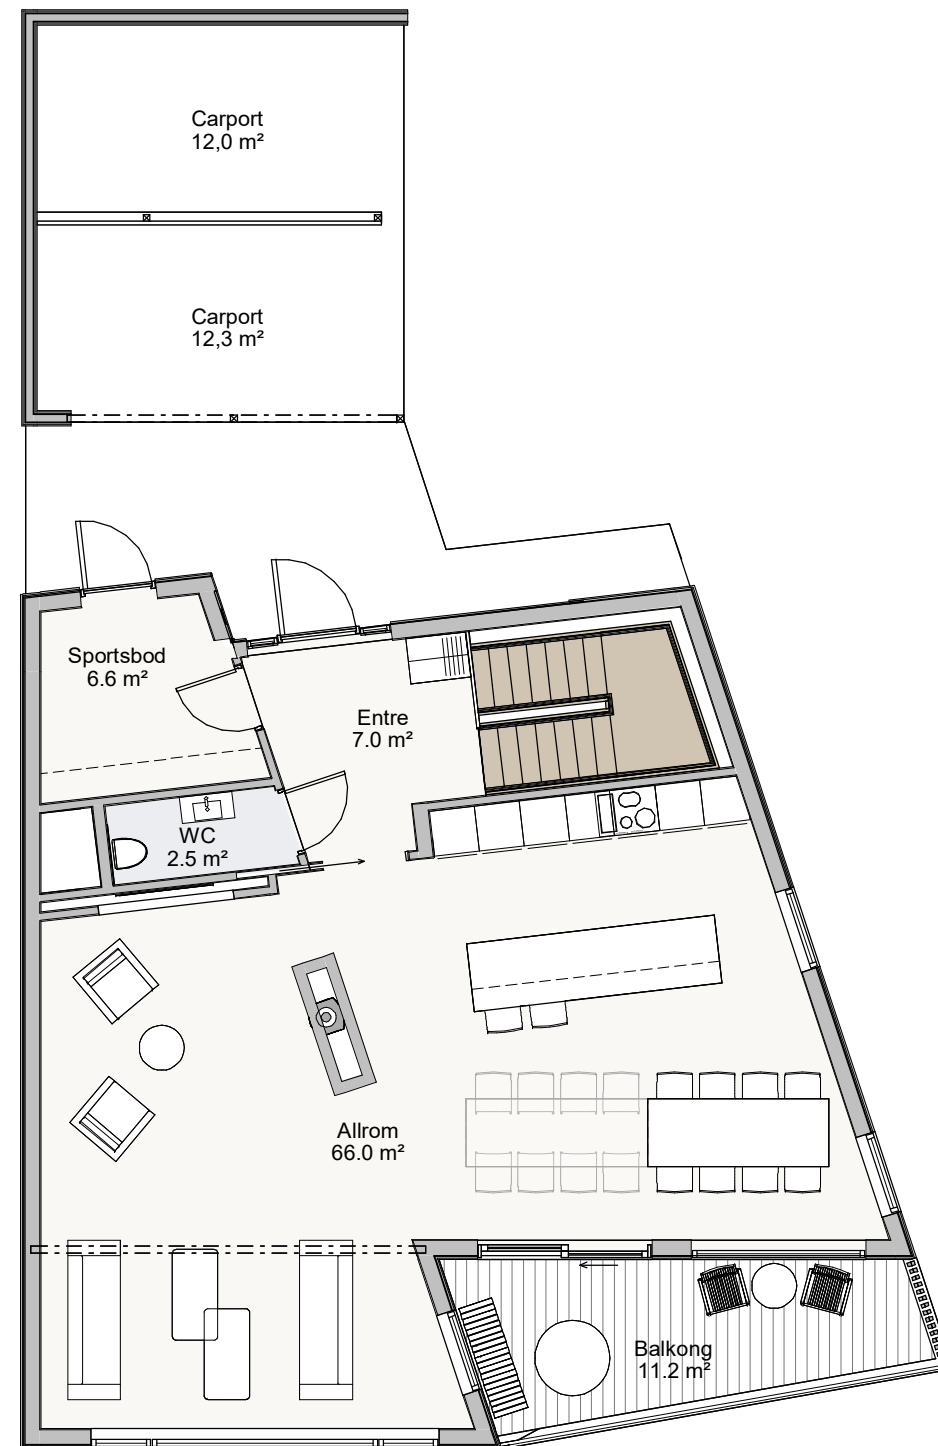

BRA-I

1. etg.	86,2 m ²
2. etg.	89,9 m ²
3. etg.	93,5 m ²

TOTALT BRA-I 269,6 m²

BRA-E

Carport 24,3 m²

TOTALT BRA-E 24,3 m²

BRA-TBA

1. etg. Terrasse	18,2 m ²
2. etg. Terrasse	6,3 m ²
3. etg. Balkong	11,2 m ²

TOTALT BRA-TBA 35,7 m²

SALGSSKISSE

* Tegningen er på skissestadiet og må ikke brukes i sammenheng med offentlig dokumentbehandling.

MESTERHUS
Kristiansand

boh

Utarbeidet av:

M **MESTERGRUPPEN**
ARKITEKTER

E-mail: post@mgarkitekter.no

MEDLEM:

Mesterhus Kristiansand

TILTAKSHAVER:

BOH- Byggmester Oddleif Henriksen

G.nr/B.nr:

67/208

BYGGEPLASS:

Benestadsløyfen 12

KOMMUNE:

Kristiansand

REV. DATO REVISJON SIGN.

TEGN, INNHOLD:

Plan 03

PROSJEKT:

Benestadsløyfen 12, BFS4

ARKITEKT:

K.Thørud

DATO:

07.03.24

TEGN:

SØ

REV:

TEGN.NR:

21.P31

FORMAT:

A3

MÅLESTOKK:

1 : 100

PROSJEKT NR:

20211708

© Denne tegning må ikke kopieres eller benyttes ved foretagender som rettighetshaver ikke medvirker i.