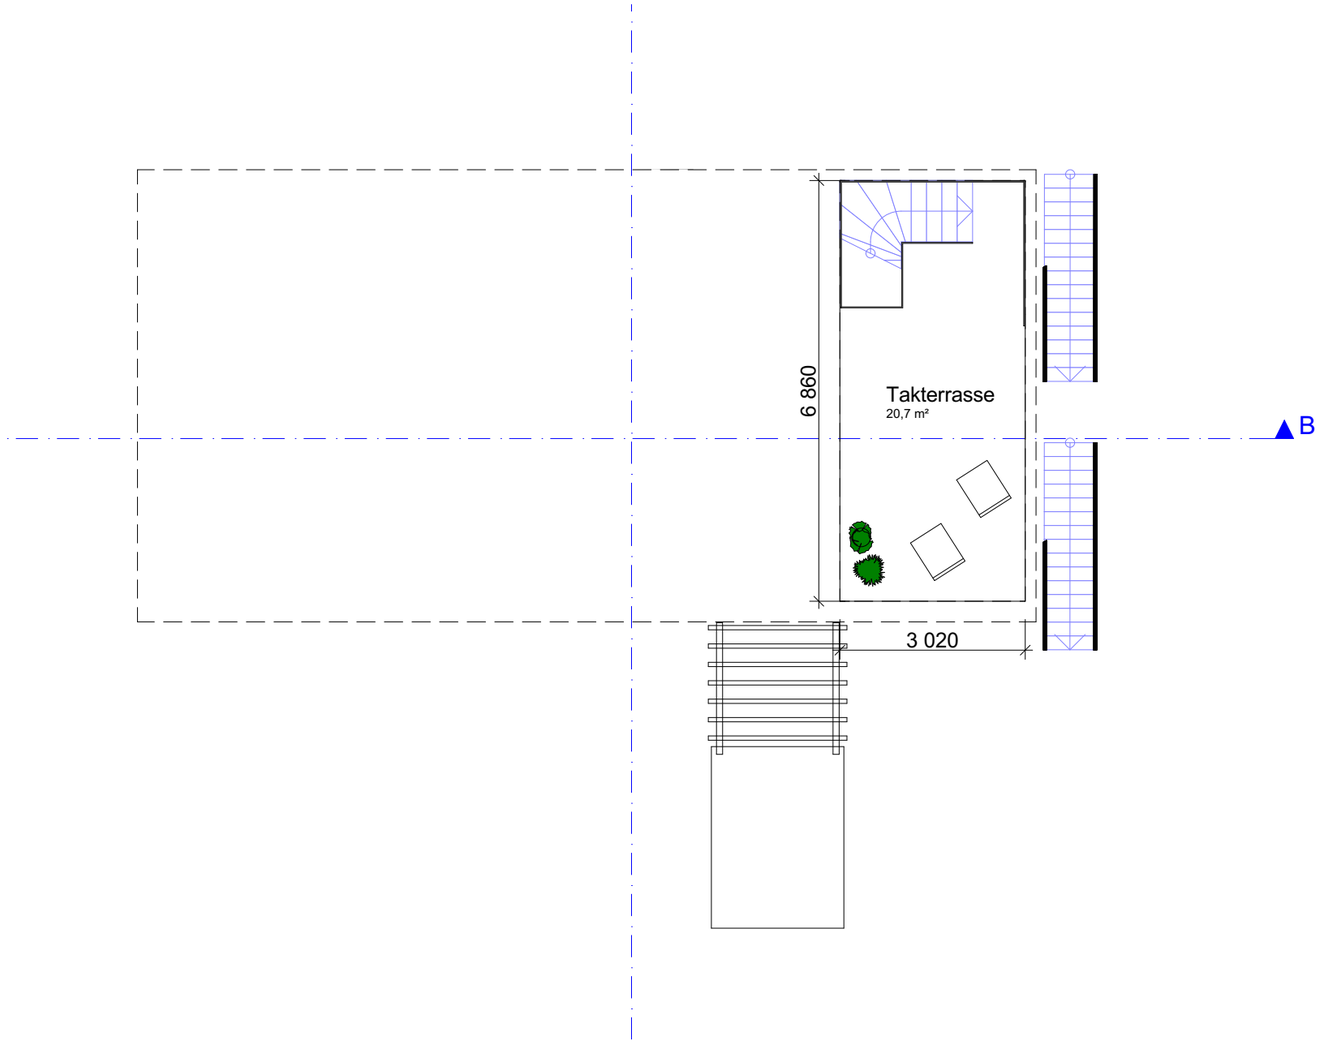

Tegningsnr.:	Revisjon nr.:
A20-02	

Type tegning:
Tak

Index	Dato	Beskrivelse	Sign	Kontr.

ARKICON
Arkitekttjenester & Byggrådgivning

Besøksadresse: Kjøita 37 (4. etg)
Postadr: Kjøita 37 4630 Kristiansand

Knut Ove Kristiansen Tlf: 916 84 510 Mail: knut.ove@arkiconas.no

Prosjekteringsgruppen:

●	ARK :	Nancy Eisner	Kjøita 37 (4. etg) 4630 Kristiansand Tlf. 940 19 420 nancy@arkiconas.no
○	RIB :	Rådg. ing. Bygg	.....veien 0 0000 Stedet Tlf. 00 00 00 00 Fax. 00 00 00 00
○	RIE :	Rådg. ing. Elektro	.....veien 0 0000 Stedet Tlf. 00 00 00 00 Fax. 00 00 00 00
○	RIV :	Rådg. ing. Vent.	.....veien 0 0000 Stedet Tlf. 00 00 00 00 Fax. 00 00 00 00

Fase:
Søknadstegning

Gnr: 67 Bnr: 134

Tittel:

Tiltakshaver
Enebolig med CP
Benestadheia 21
4638 Kristiansand

Godkjent:

Kontroll prosjekt
Sign.: Kontroll:

Filnavn:
Benestadheia 21 ny.pln

Dato:
06.04.2022

Målestokk:
1:100

Kontroll utførende
Sign.: Kontroll:

Prosjektnr.:	Tegningsnr.:	Prosjektnr. for prosjekterende/lev
18/2022	A20-02	

Type tegning:
Tak