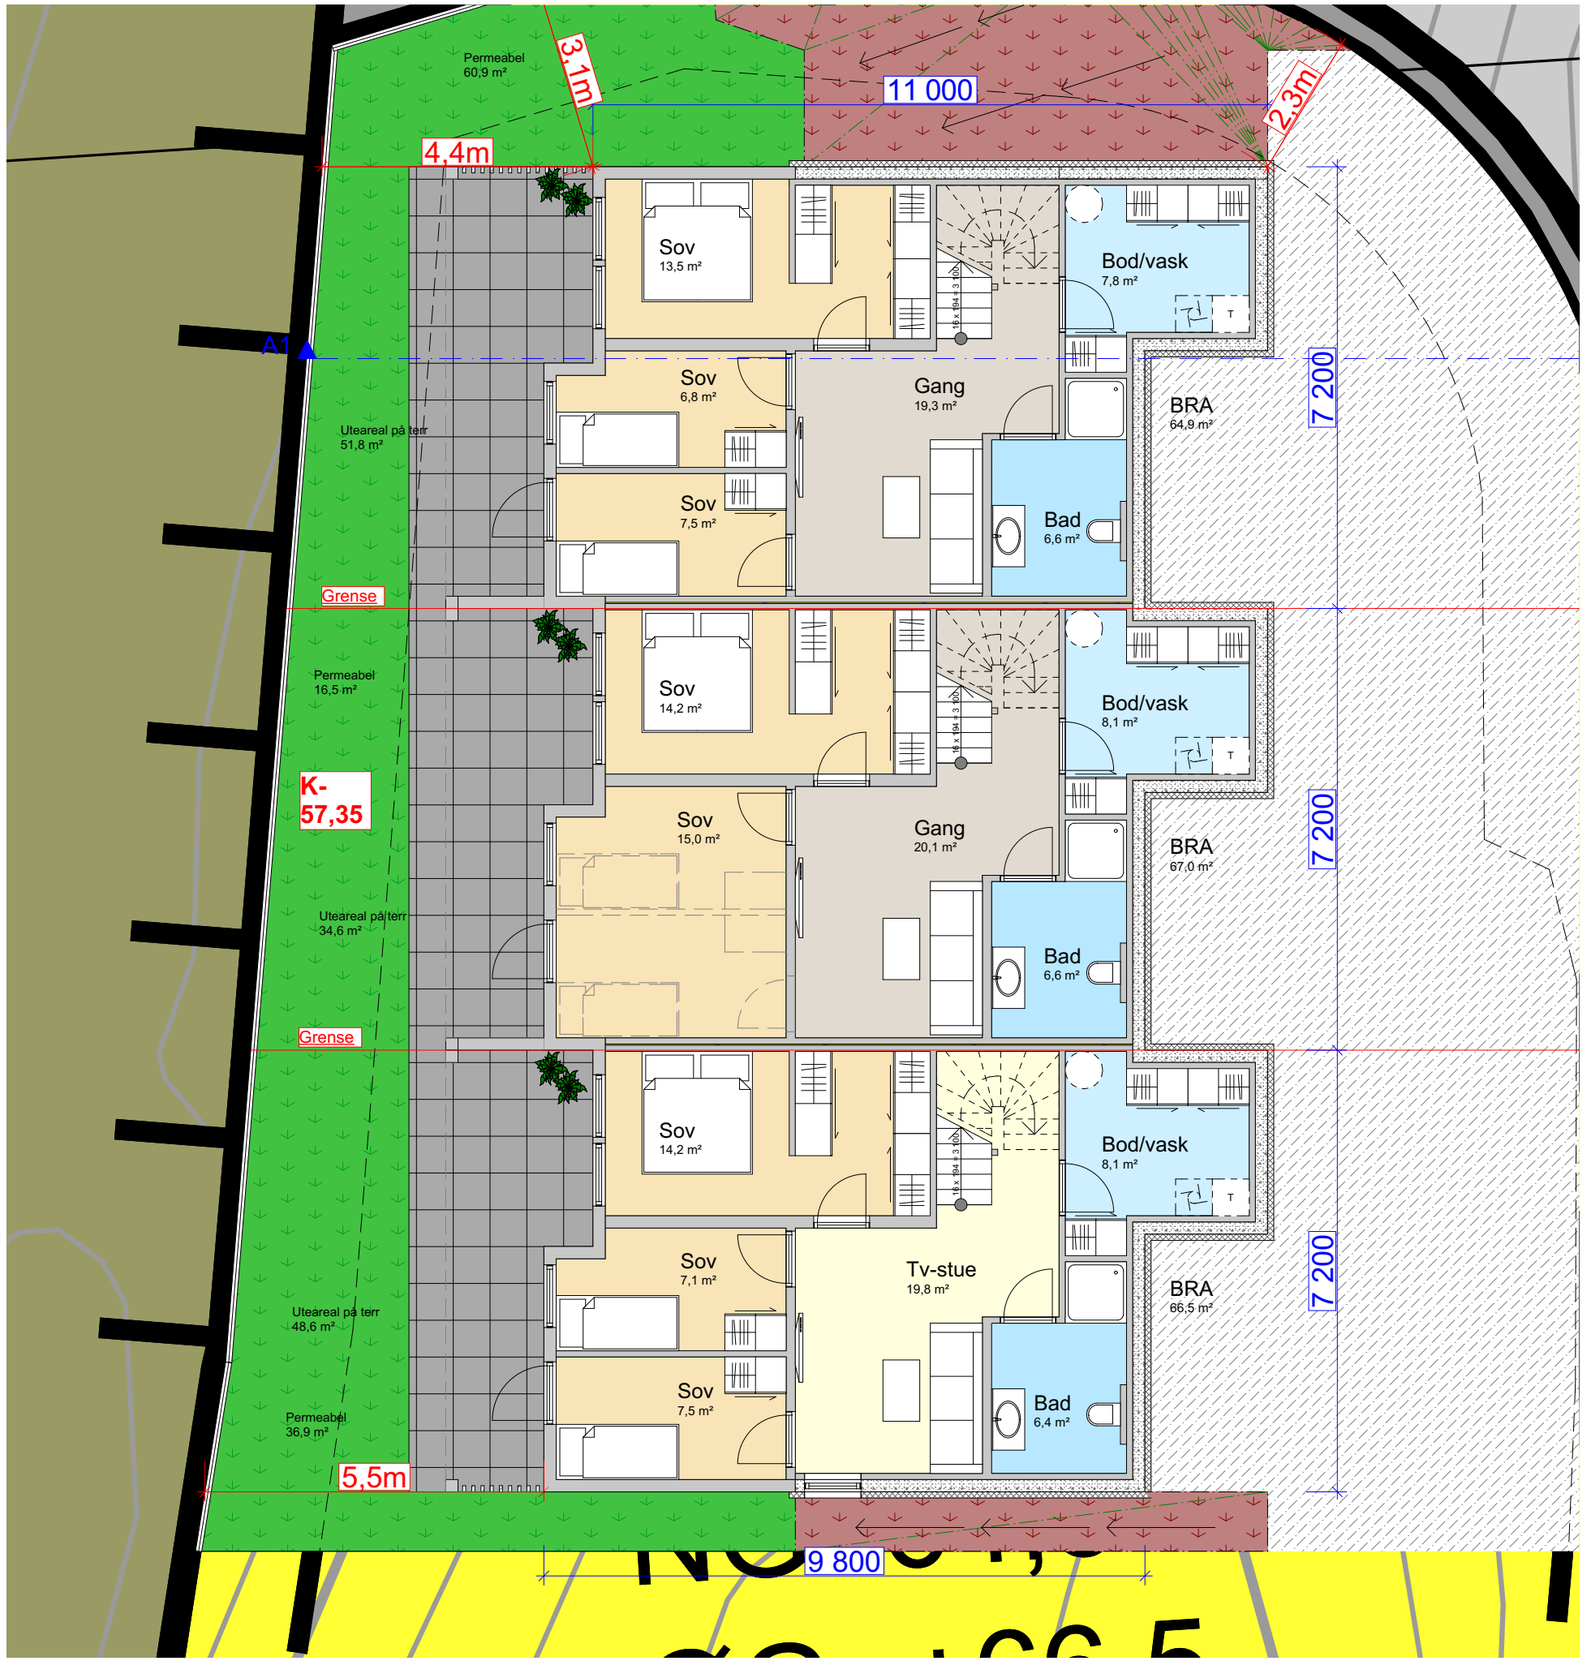

N

Tegningsnr.:	Revisjon nr.:
A20-03	

Type tegning:
Underetasje

Index	Dato	Beskrivelse	Sign	Kontr.

ARKICON AS

Arkitekttjeneste, byggrådgivning, prosjektering, byggesøknader, uavhengig kontroll og byggeledelse

Besøksadresse: Kjøita 37
Postadr: 4630 Kr.sand

Knut Ove Kristiansen Tlf: 916 84 510 Mail: knut.ove@arkiconas.no

Prosjekteringsgruppen:

●	ARK :	Knut Ove Kristiansen	Kjøita 37 Tlf. 916 84 510
○	RIB :	Rådg. ing. Bygg	.....veien 0 0000 Stedet Tlf. 00 00 00 00 Fax. 00 00 00 00
○	RIE :	Rådg. ing. Elektro	.....veien 0 0000 Stedet Tlf. 00 00 00 00 Fax. 00 00 00 00
○	RIV :	Rådg. ing. Vent.	.....veien 0 0000 Stedet Tlf. 00 00 00 00 Fax. 00 00 00 00

Fase:
Søknadstegninger

Gnr: **Bnr:**

Tittel:

Tiltakshaver
Benestadheia 42
Klynge 4
Postnr Drangsvann

Godkjent:

Kontroll prosjekt
Sign.: Kontroll:

Filnavn:
Benestadheia 42 v7.pln

Dato:
14.03.23

Målestokk:
1:100

Kontroll utførende
Sign.: Kontroll:

Prosjektnr.:
Prosjektnr.

Tegningsnr.:
A20-03

Type tegning:
Underetasje

Prosjektnr. for prosjekterende/lev