

BYA: 160 m²
(inkl. garasje/overdekket)

BRA-i	1. Etasje	96,7m ²
	2. Etasje	100 m ²
BRA-e	Garasje:	23,6m ²
	Overdekket:	9,3m ²
BRA		229,6 m ²

NB: Variasjon mellom tomter vil forekomme - se situasjonsplan

FJELDAL & SMEDEMARK
ARKITEKTUR

Drangsvann BFS6 51-54
A-20.01 - Plan 1. etg - A4 / 1 : 100
Tegnet av Marie Smedemark og Vetle Fjeldal Martinsen
22.05.2024
Salgstegninger



NB: Variasjon mellom tomter vil forekomme - se situasjonsplan

Typisk nabogrense




Typisk nabogrense

Fasade mot nordøst

1 : 100

Typisk nabogrense

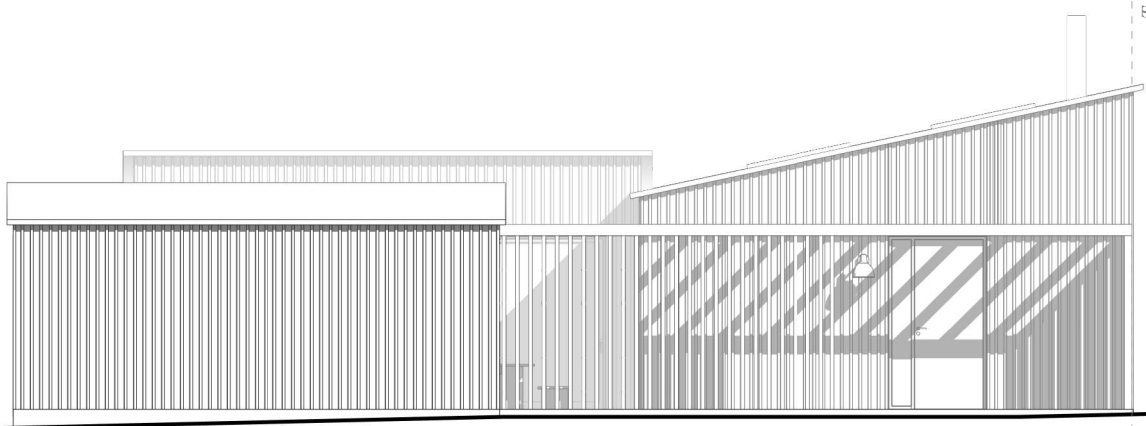


Typisk nabogrense

Fasade mot sørvest


1 : 100

NB: Variasjon mellom tomter vil forekomme - se situasjonsplan

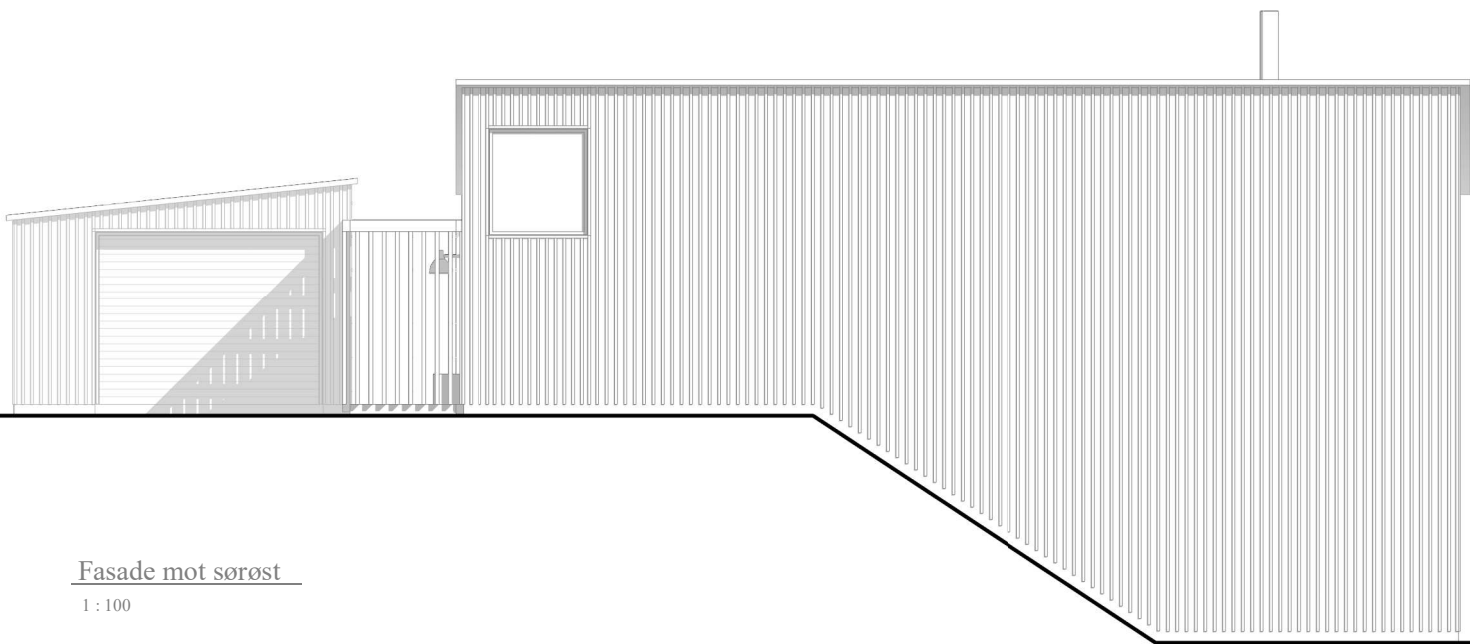

Fasade mot sørøst


1 : 100

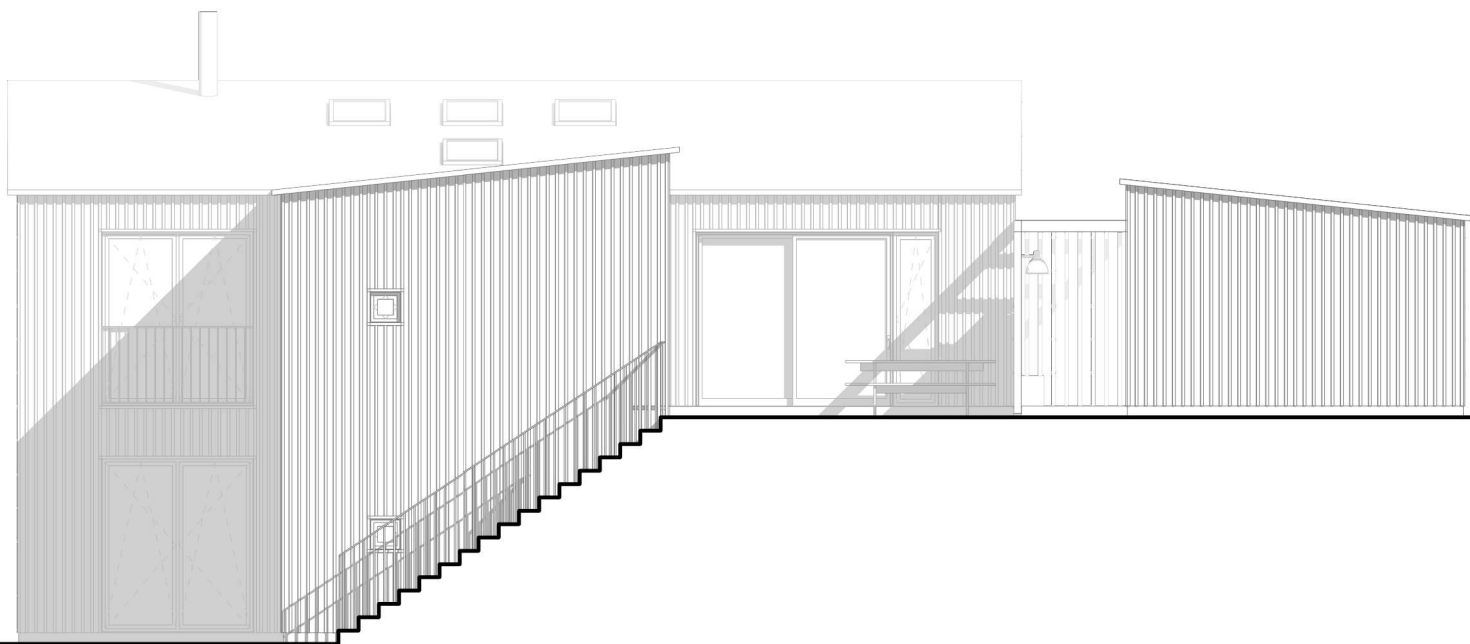

Fasade mot nordvest

1 : 100

NB: Variasjon mellom tomter vil forekomme - se situasjonsplan

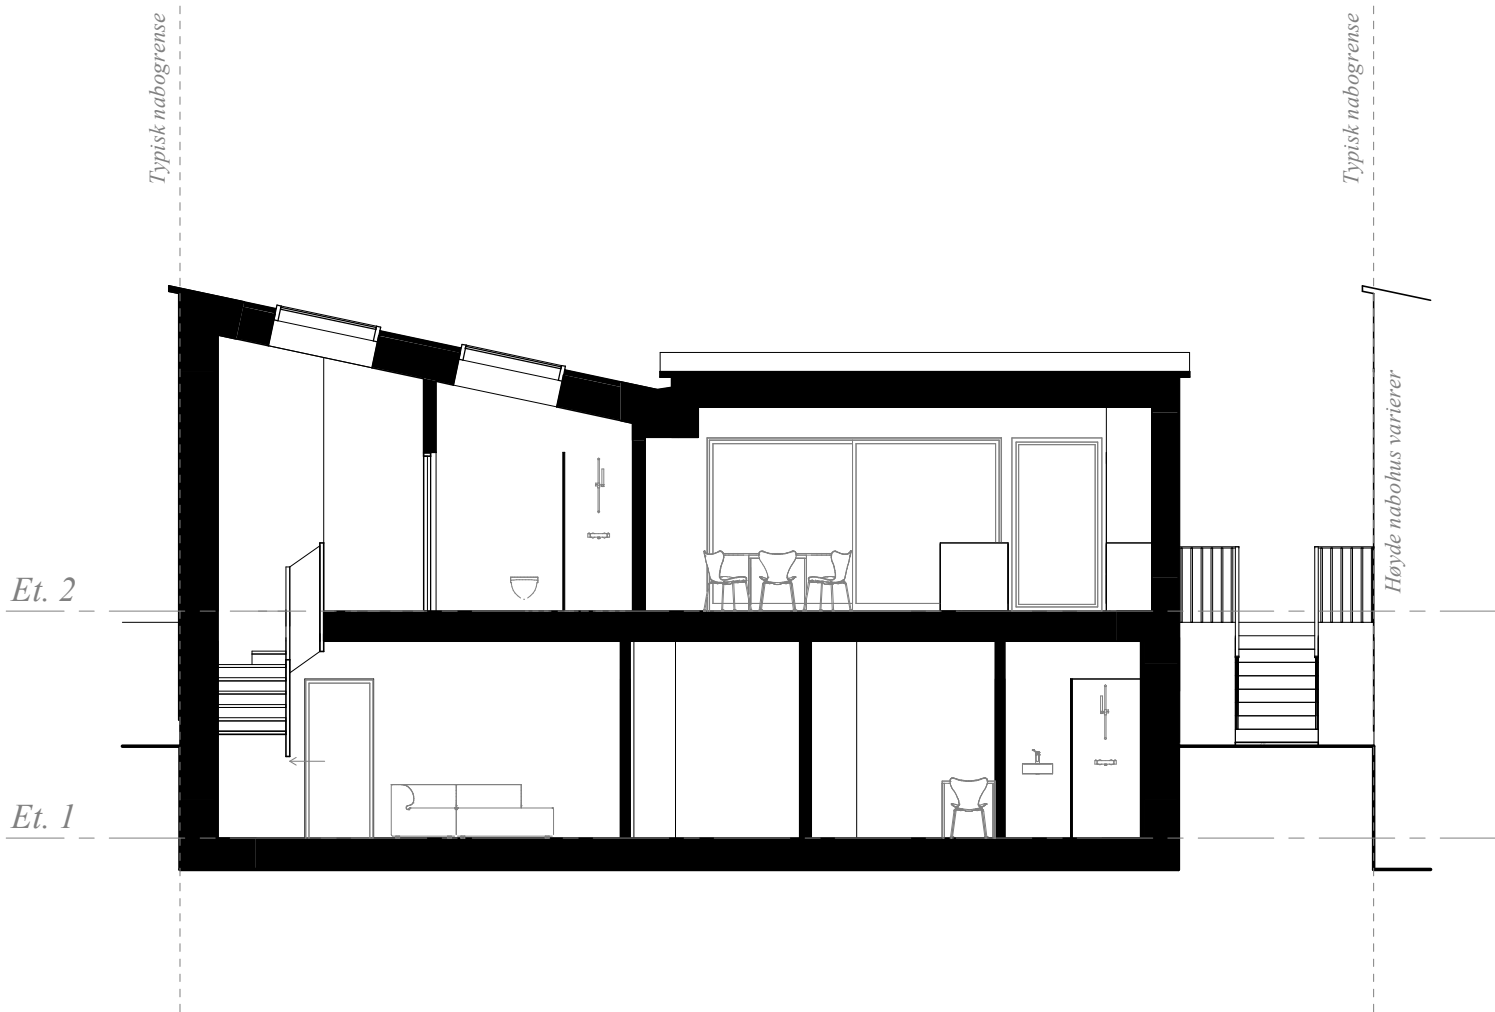

NB: Variasjon mellom tomter vil forekomme - se situasjonsplan