


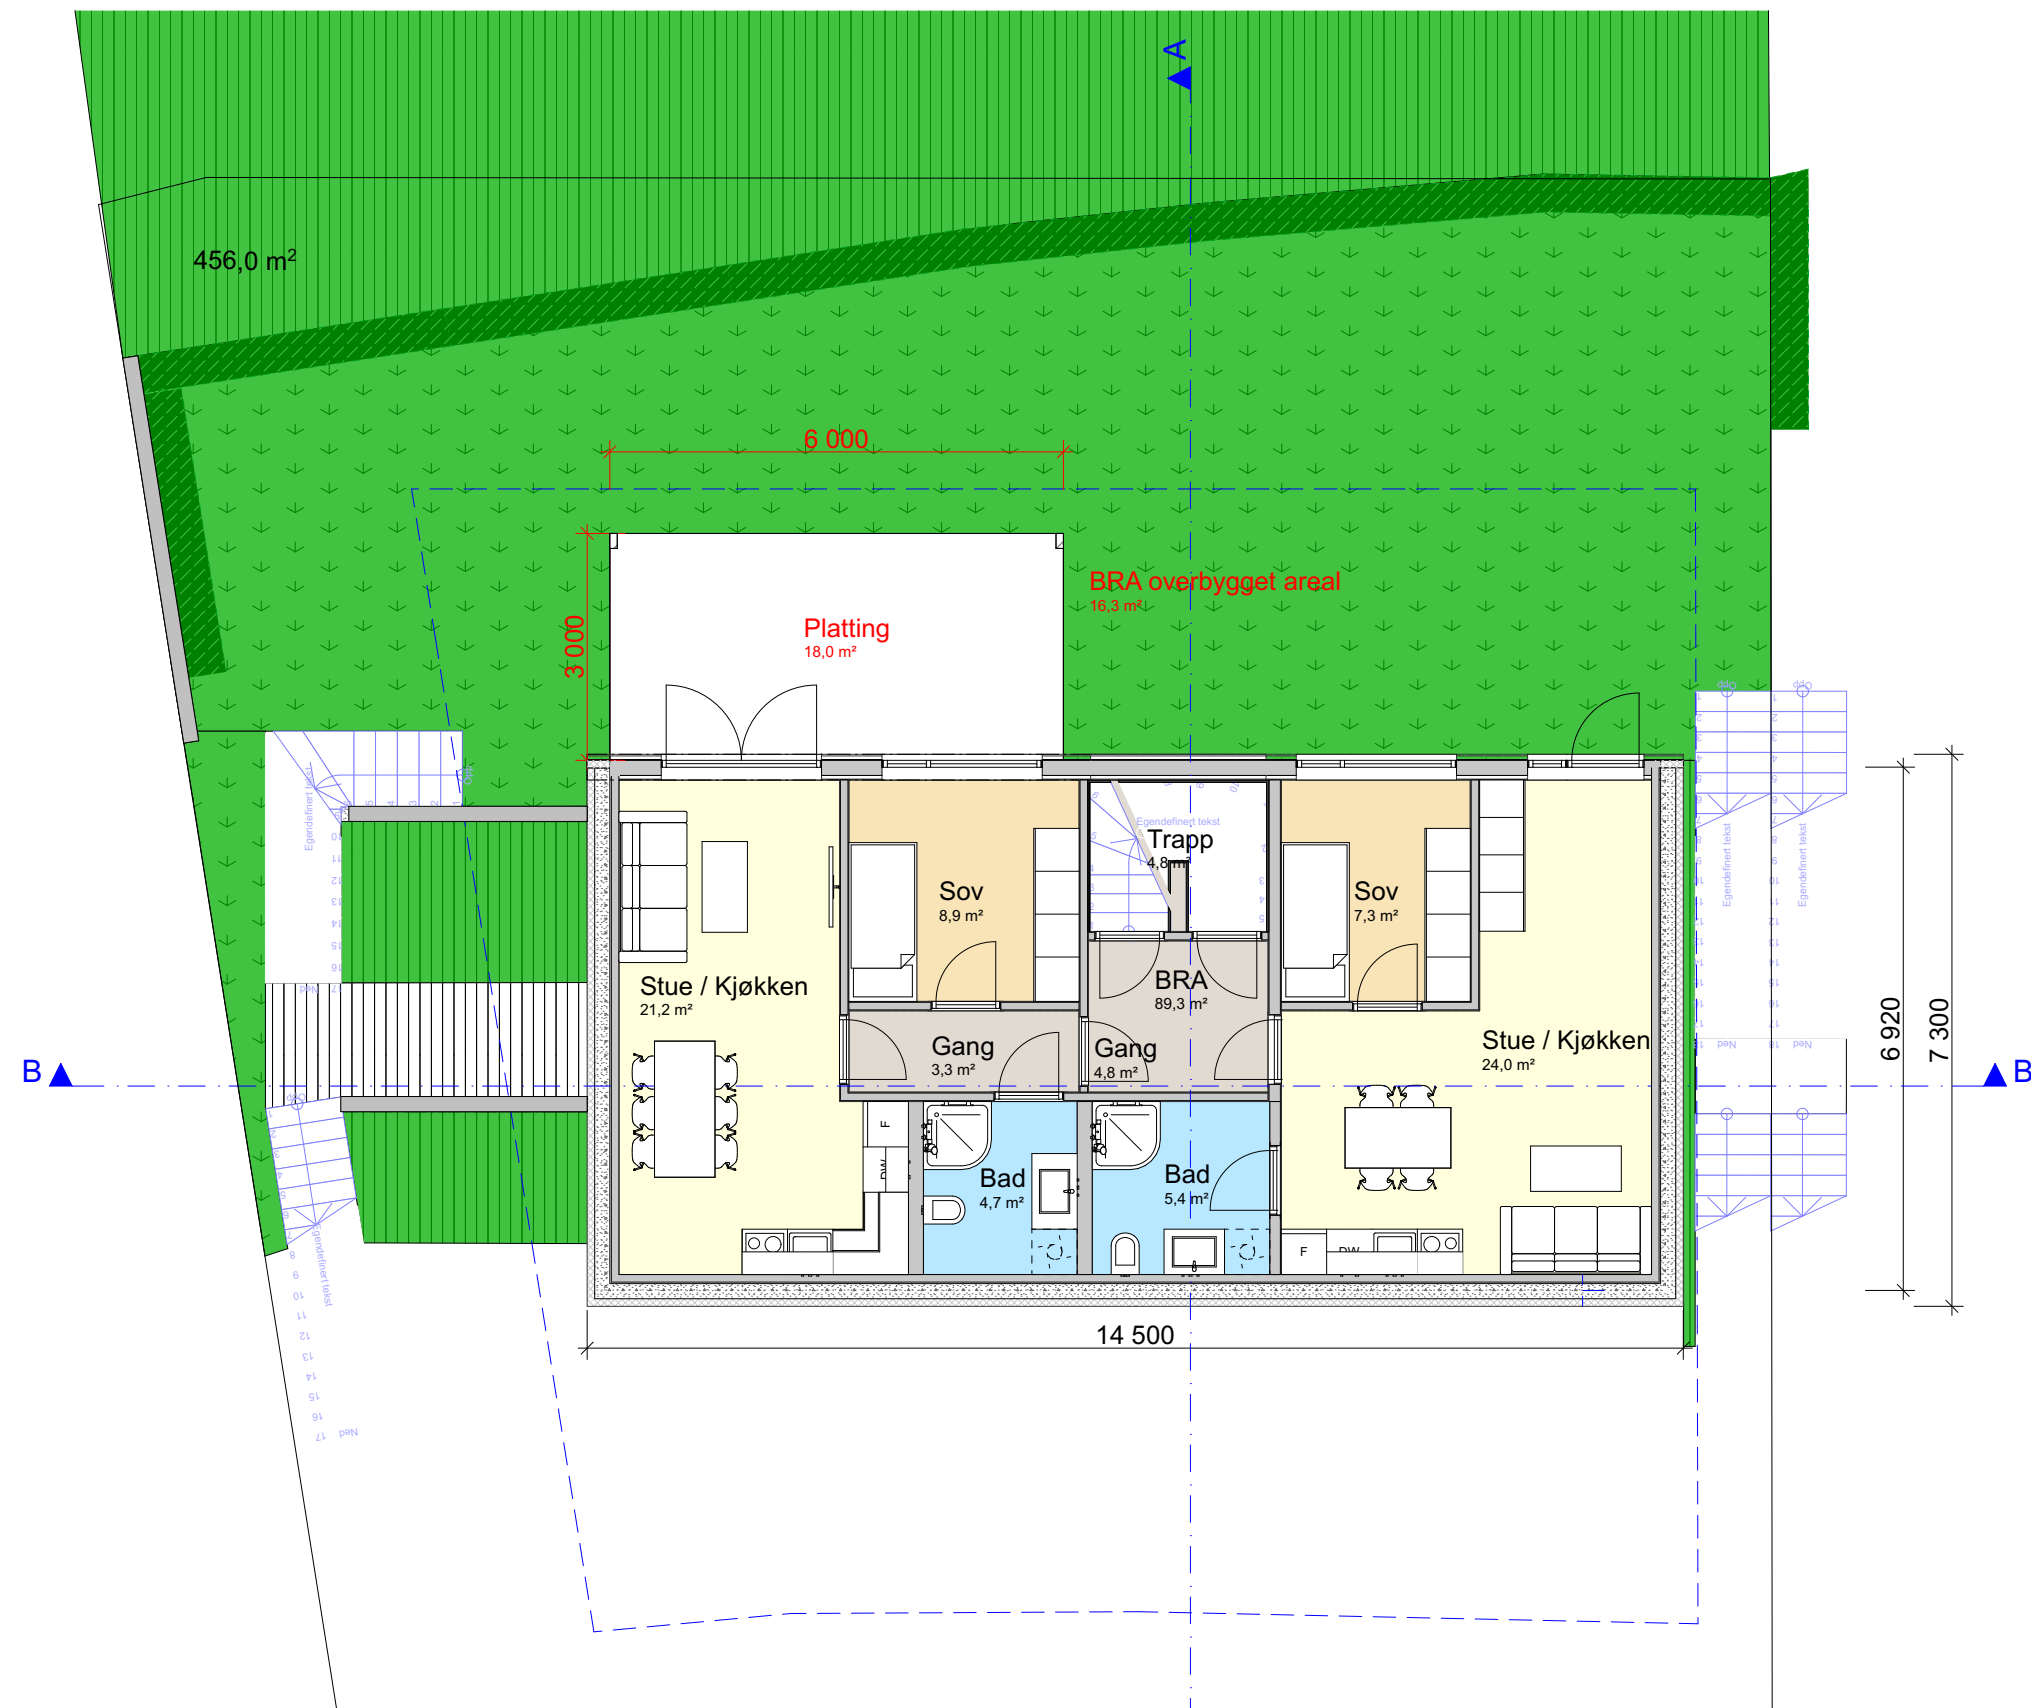

Tegningsnr.: A20-05			Revisjon nr.:		
Type tegning: Underetasje 2					
Index	Dato	Beskrivelse	Sign	Kontr.	
 ARKICON Arkitekttjenester & Byggrådgivning Besøksadresse: Østre Strandgate 1a Postadr: Østre Strandgate 1a 4610 Kristiansand Knut Ove Kristiansen Tlf: 916 84 510 Mail: knut.ove@arkiconas.no					
Prosjekteringsgruppen:					
☒ ARK : Nancy Eisner			Østre Strandgate 1a, 4610 Kristiansand Tlf. 940 19 420 nancy@arkiconas.no		
☐ RIB : Rådg. ing. Bygg			veien 0 0000 Stedet Tlf. 00 00 00 00 Fax. 00 00 00 00		
☐ RIE : Rådg. ing. Elektro			veien 0 0000 Stedet Tlf. 00 00 00 00 Fax. 00 00 00 00		
☐ RIV : Rådg. ing. Vent.			veien 0 0000 Stedet Tlf. 00 00 00 00 Fax. 00 00 00 00		
Fase: Søknadstegning					
Gnr: 67 Bnr: 134					
Tittel:			Godkjent:		
Tiltakshaver Terrasse og fasadeendring Beinestadheia 21 4638 Kristiansand			Kontroll prosjekt		
			Sign.:		Kontroll:
			Filnavn: Benestadheia 21 ny vs 11.02.2026.pln		
			Dato: 27.10.2025		
			Målestokk: 1:100		
			Kontroll utførende		
		Sign.:		Kontroll:	
Prosjektnr.: 18/2022		Tegningsnr.: A20-05		Prosjektnr. for prosjekterende/lev	
Type tegning: Underetasje 2					