


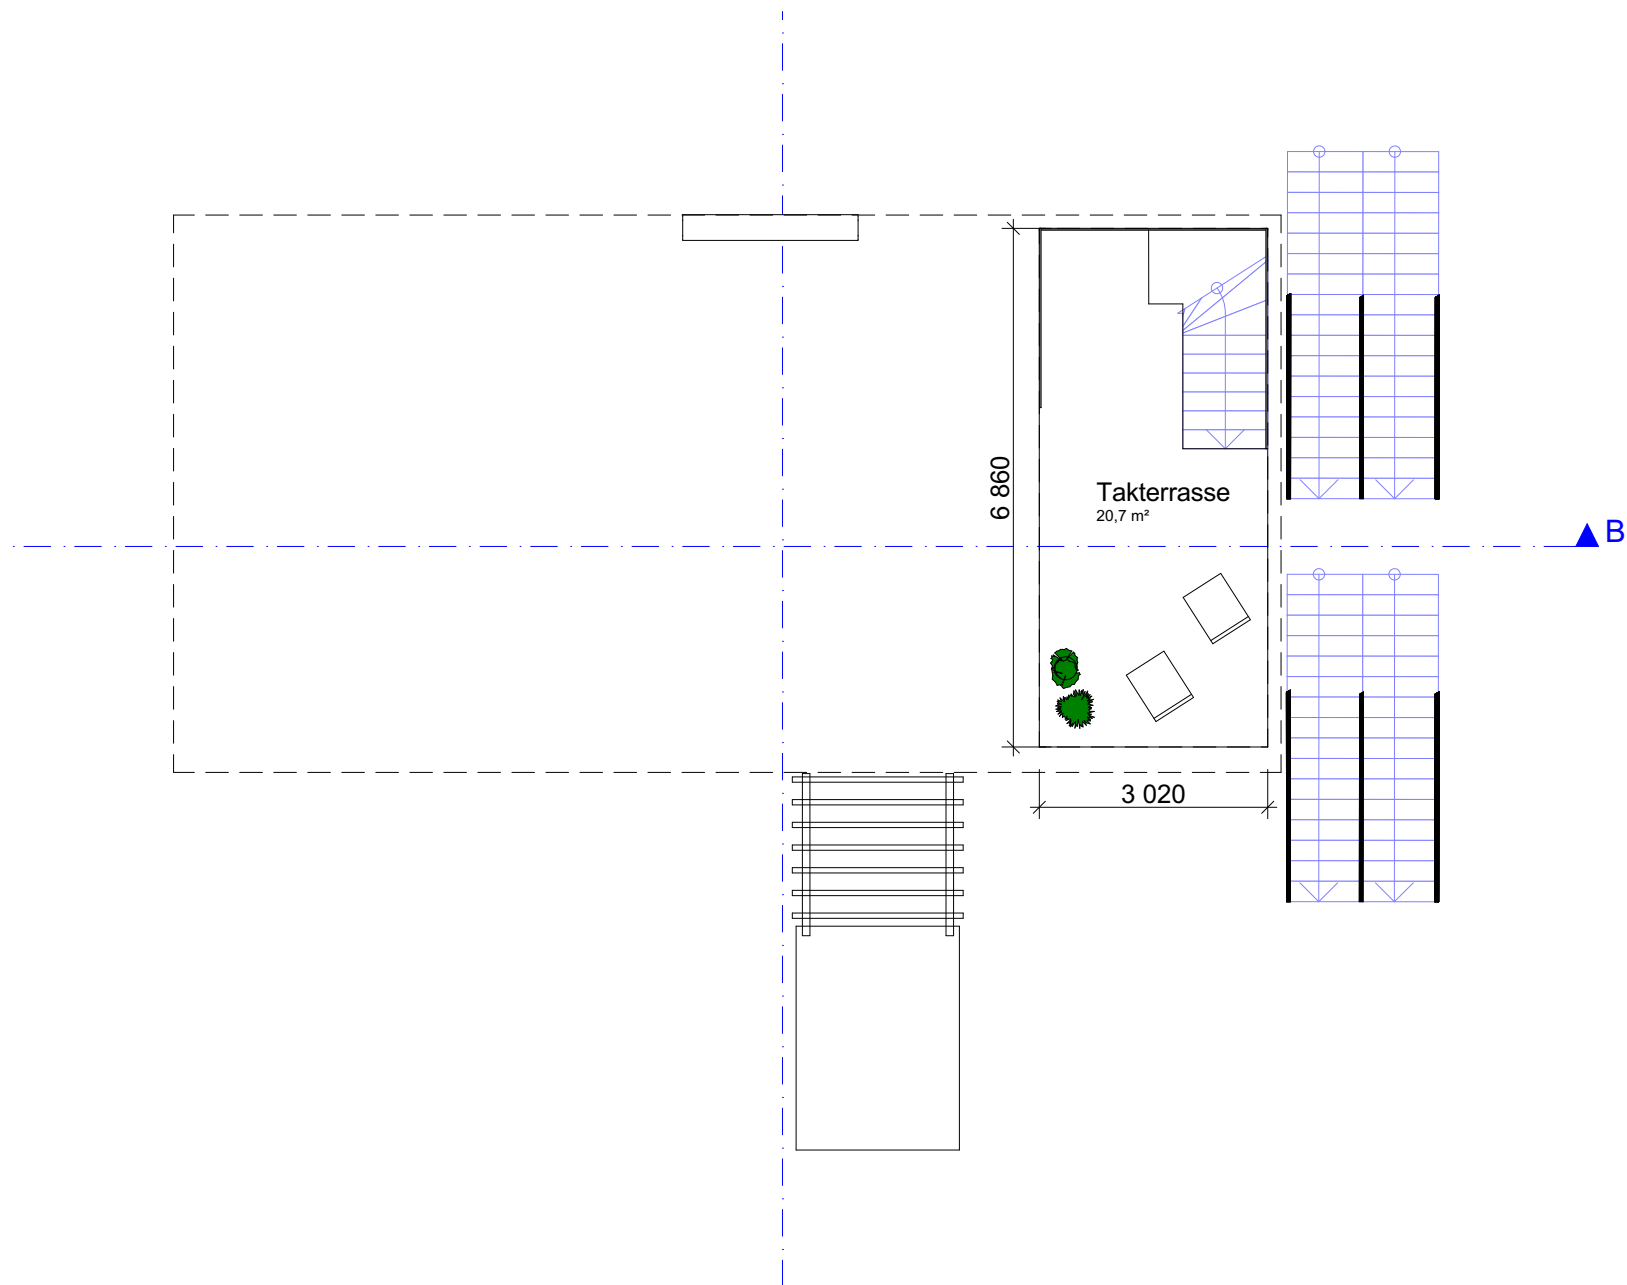

Tegningsnr.: A20-02		Revisjon nr.:			
Type tegning: Tak					
Index	Dato	Beskrivelse	Sign Kontr.		
 ARKICON Arkitekttjenester & Byggrådgivning Besøksadresse: Østre Strandgate 1a Postadr: Østre Strandgate 1a 4610 Kristiansand Knut Ove Kristiansen Tlf: 916 84 510 Mail: knut.ove@arkiconas.no					
Prosjekteringsgruppen:					
☒ ARK : Nancy Eisner		Østre Strandgate 1a, 4610 Kristiansand Tlf. 940 19 420 nancy@arkiconas.no			
☐ RIB : Rådg. ing. Bygg		veien 0 0000 Stedet Tlf. 00 00 00 00 Fax. 00 00 00 00			
☐ RIE : Rådg. ing. Elektro		veien 0 0000 Stedet Tlf. 00 00 00 00 Fax. 00 00 00 00			
☐ RIV : Rådg. ing. Vent.		veien 0 0000 Stedet Tlf. 00 00 00 00 Fax. 00 00 00 00			
Fase: Søknadstegning					
Gnr: 67 Bnr: 134					
Tittel:		Godkjent:			
Tiltakshaver Terrasse og fasadeendring Beinestadheia 21 4638 Kristiansand		Kontroll prosjekt			
		Sign.:	Kontroll:		
		Filnavn: Benestadheia 21 ny vs 27.10.2025.pln			
		Dato: 27.10.2025			
		Målestokk: 1:100			
Kontroll utførende		Sign.:		Kontroll:	
Prosjektnr.: 18/2022		Tegningsnr.: A20-02		Prosjektnr. for prosjekterende/lev	
Type tegning: Tak					