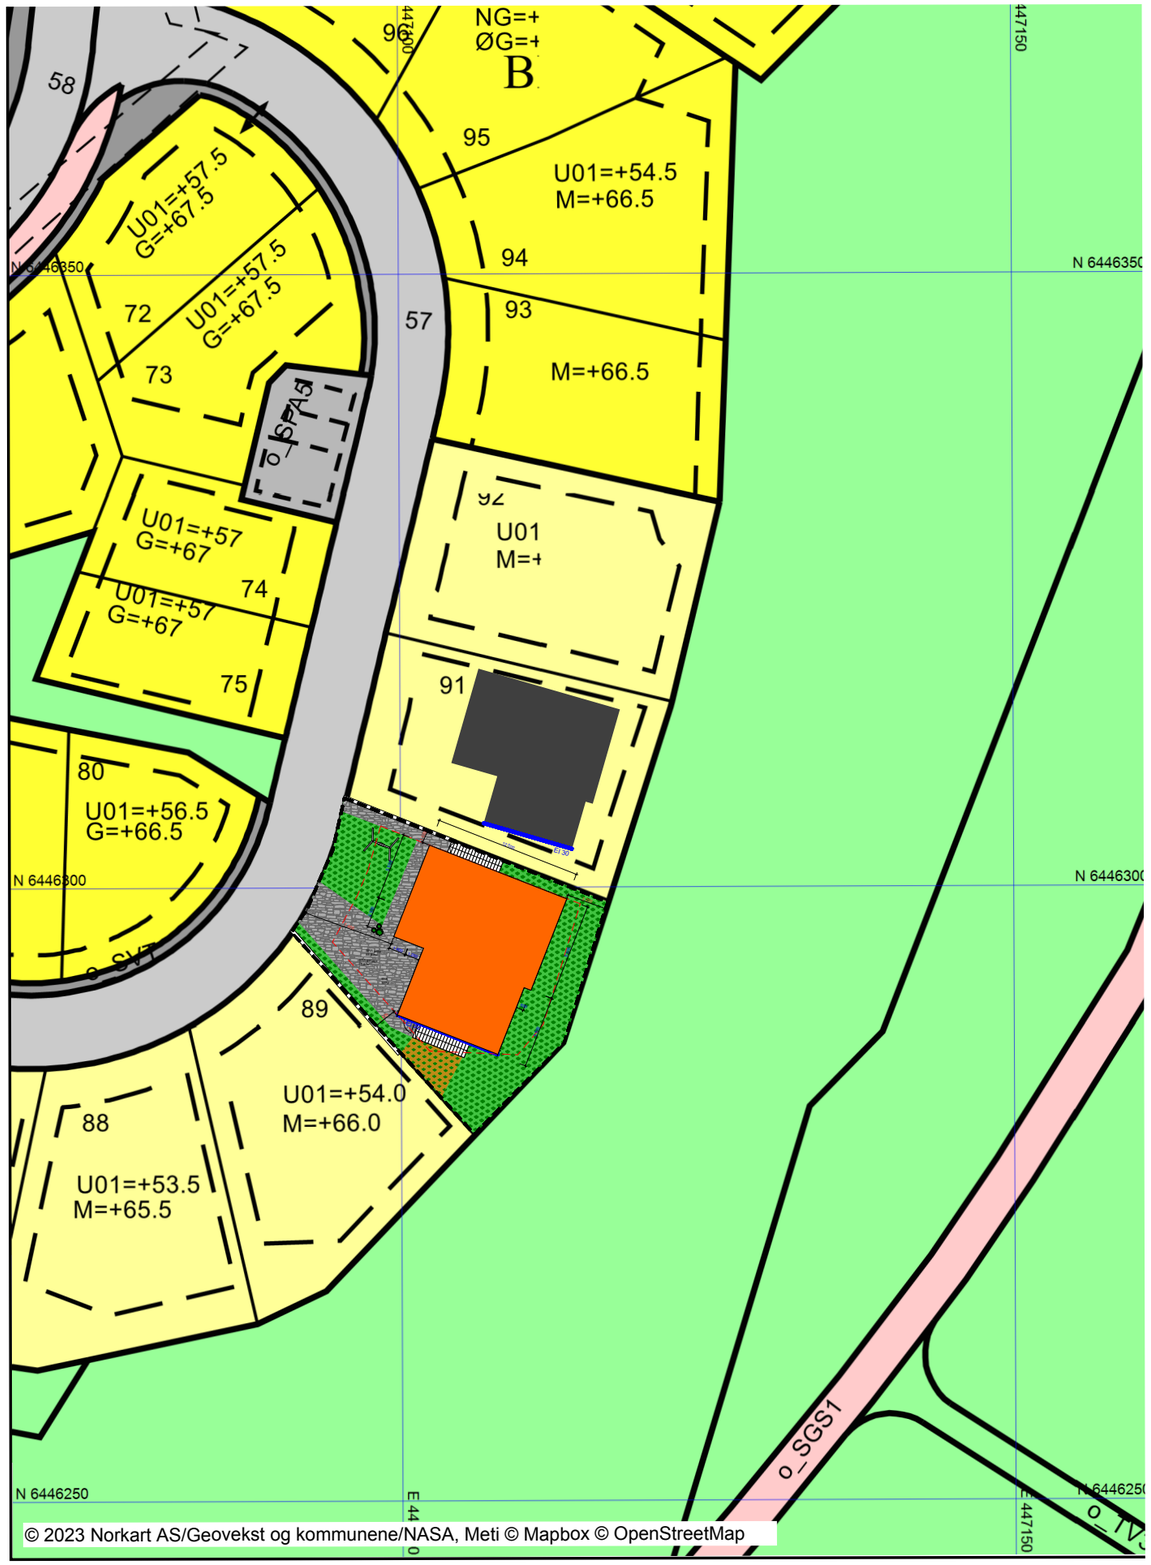

Tegningsnr.:	Revisjon nr.:
A10-01	

Type tegning:
Situasjonskart

Index	Dato	Beskrivelse	Sign	Kontr.

ARKICON
Arkitekttjenester & Byggrådgivning

Besøksadresse: Kjøita 37
Postadr: 4630 Kr.sand

Elise Strøm-Olsen Tlf: 908 11 353 Mail: elise@arkiconas.no

Prosjekteringsgruppen:

●	ARK :	Elise Strøm-Olsen	Kjøita 37 Tlf. 916 84 510
○	RIB :	Rådg. ing. Bygg	.....veien 0 0000 Stedet Tlf. 00 00 00 00 Fax. 00 00 00 00
○	RIE :	Rådg. ing. Elektro	.....veien 0 0000 Stedet Tlf. 00 00 00 00 Fax. 00 00 00 00
○	RIV :	Rådg. ing. Vent.	.....veien 0 0000 Stedet Tlf. 00 00 00 00 Fax. 00 00 00 00

Fase:
Søknadstegninger

Gnr: 67 Bnr: 214

Tittel:

Tiltakshaver
Enebolig m/garasje
Benestadsløyfen 26
Drangsvann

Godkjent:

Kontroll prosjekt
Sign.: Kontroll:

Filnavn:
Benestadsløyfen 26.pln

Dato:
07.02.2024

Målestokk:
1:500

Kontroll utførende
Sign.: Kontroll:

Prosjektnr.:	Tegningsnr.:	Prosjektnr. for prosjekterende/lev
11094	A10-01	

Type tegning:
Situasjonskart