


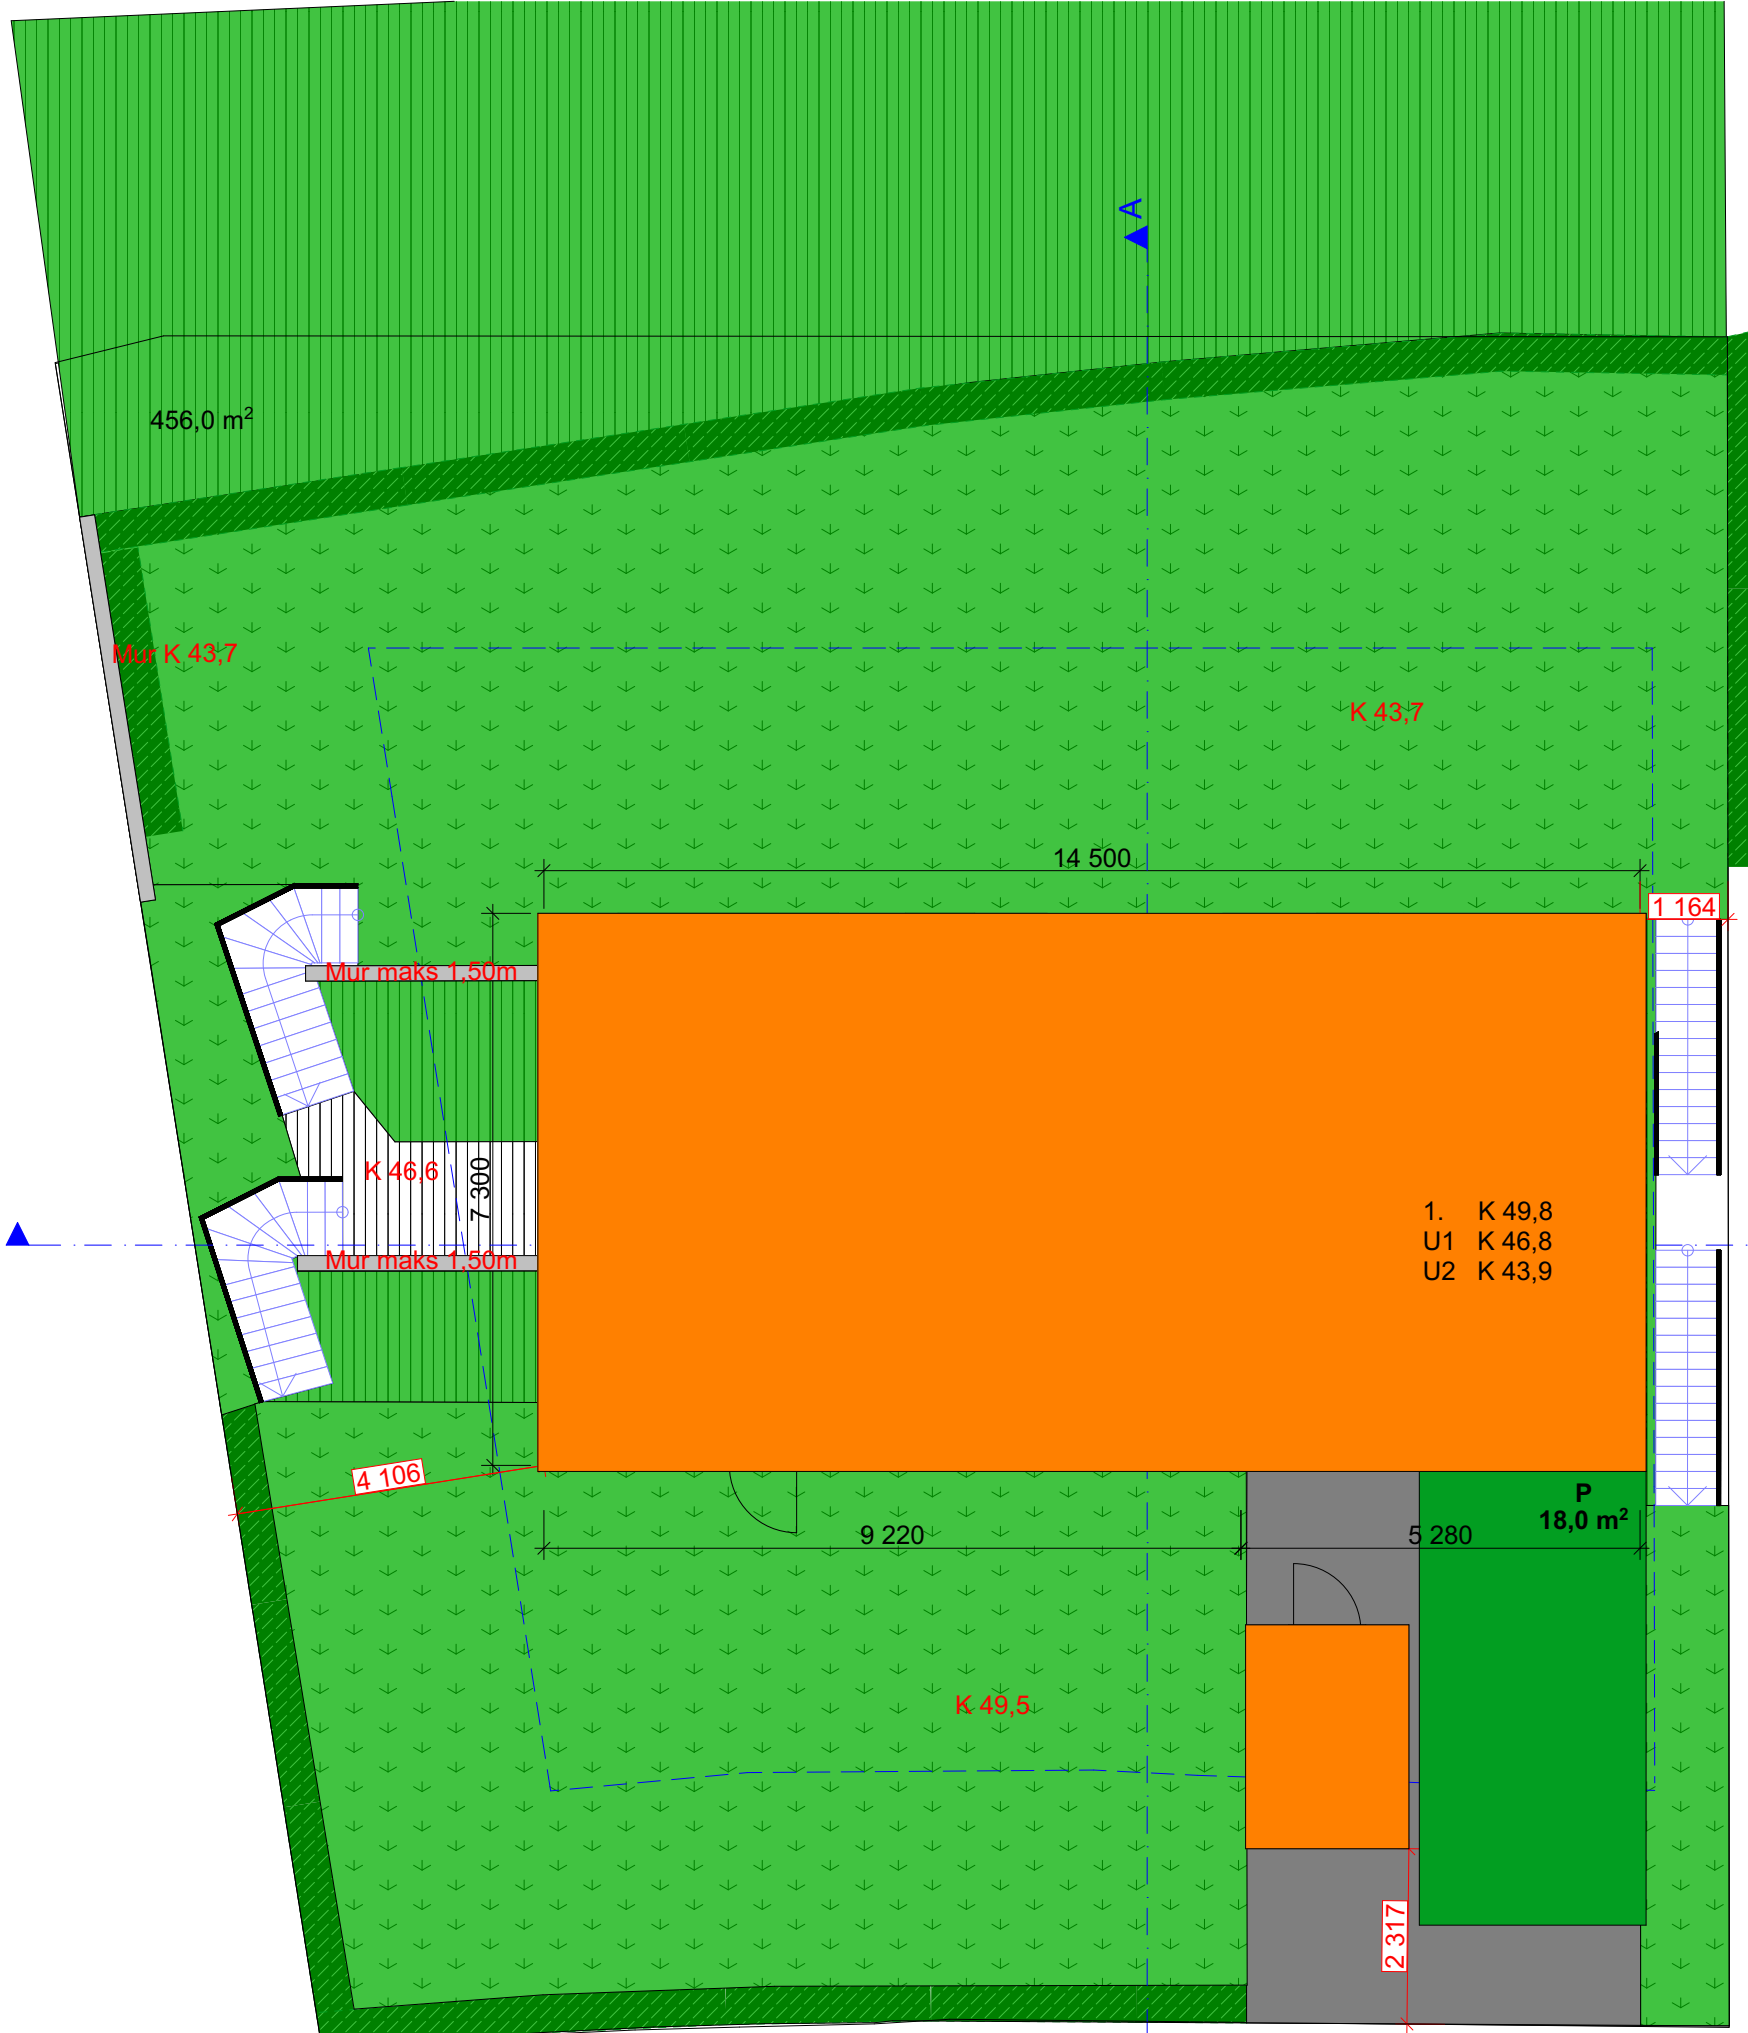

- Hekk
- Plen
- skrå terreng
- Asfalt
- Mur
- Platting
- Byggegrense

Tegningsnr.: A10-02		Revisjon nr.:			
Type tegning: Utomhusplan					
Index	Dato	Beskrivelse	Sign Kontr.		
ARKICON Arkitekttjenester & Byggrådgivning Besøksadresse: Kjøita 37 (4. etg) Postadr: Kjøita 37 4630 Kristiansand Knut Ove Kristiansen Tlf: 916 84 510 Mail: knut.ove@arkiconas.no					
Prosjekteringsgruppen:					
☒ ARK : Nancy Eisner		Kjøita 37 (4. etg) 4630 Kristiansand Tlf. 940 19 420 nancy@arkiconas.no			
☐ RIB : Rådg. ing. Bygg		veien 0 0000 Stedet Tlf. 00 00 00 00 Fax. 00 00 00 00			
☐ RIE : Rådg. ing. Elektro		veien 0 0000 Stedet Tlf. 00 00 00 00 Fax. 00 00 00 00			
☐ RIV : Rådg. ing. Vent.		veien 0 0000 Stedet Tlf. 00 00 00 00 Fax. 00 00 00 00			
Fase: Søknadstegning					
Gnr: 67 Bnr: 134					
Tittel:		Godkjent:			
Tiltakshaver Enebolig med CP Benestadheia 21 4638 Kristiansand		Kontroll prosjekt			
		Sign.:	Kontroll:		
		Filnavn: Benestadheia 21 ny.pln			
		Dato: 06.04.2022			
		Målestokk: 1:100			
Kontroll utførende		Sign.:		Kontroll:	
Prosjektnr.: 18/2022		Tegningsnr.: A10-02		Prosjektnr. for prosjekterende/lev	
Type tegning: Utomhusplan					