




Benestadsløypen 14

Dato: 13.02.2024

Målestokk: 1:500

Koordinatsystem: UTM 32N

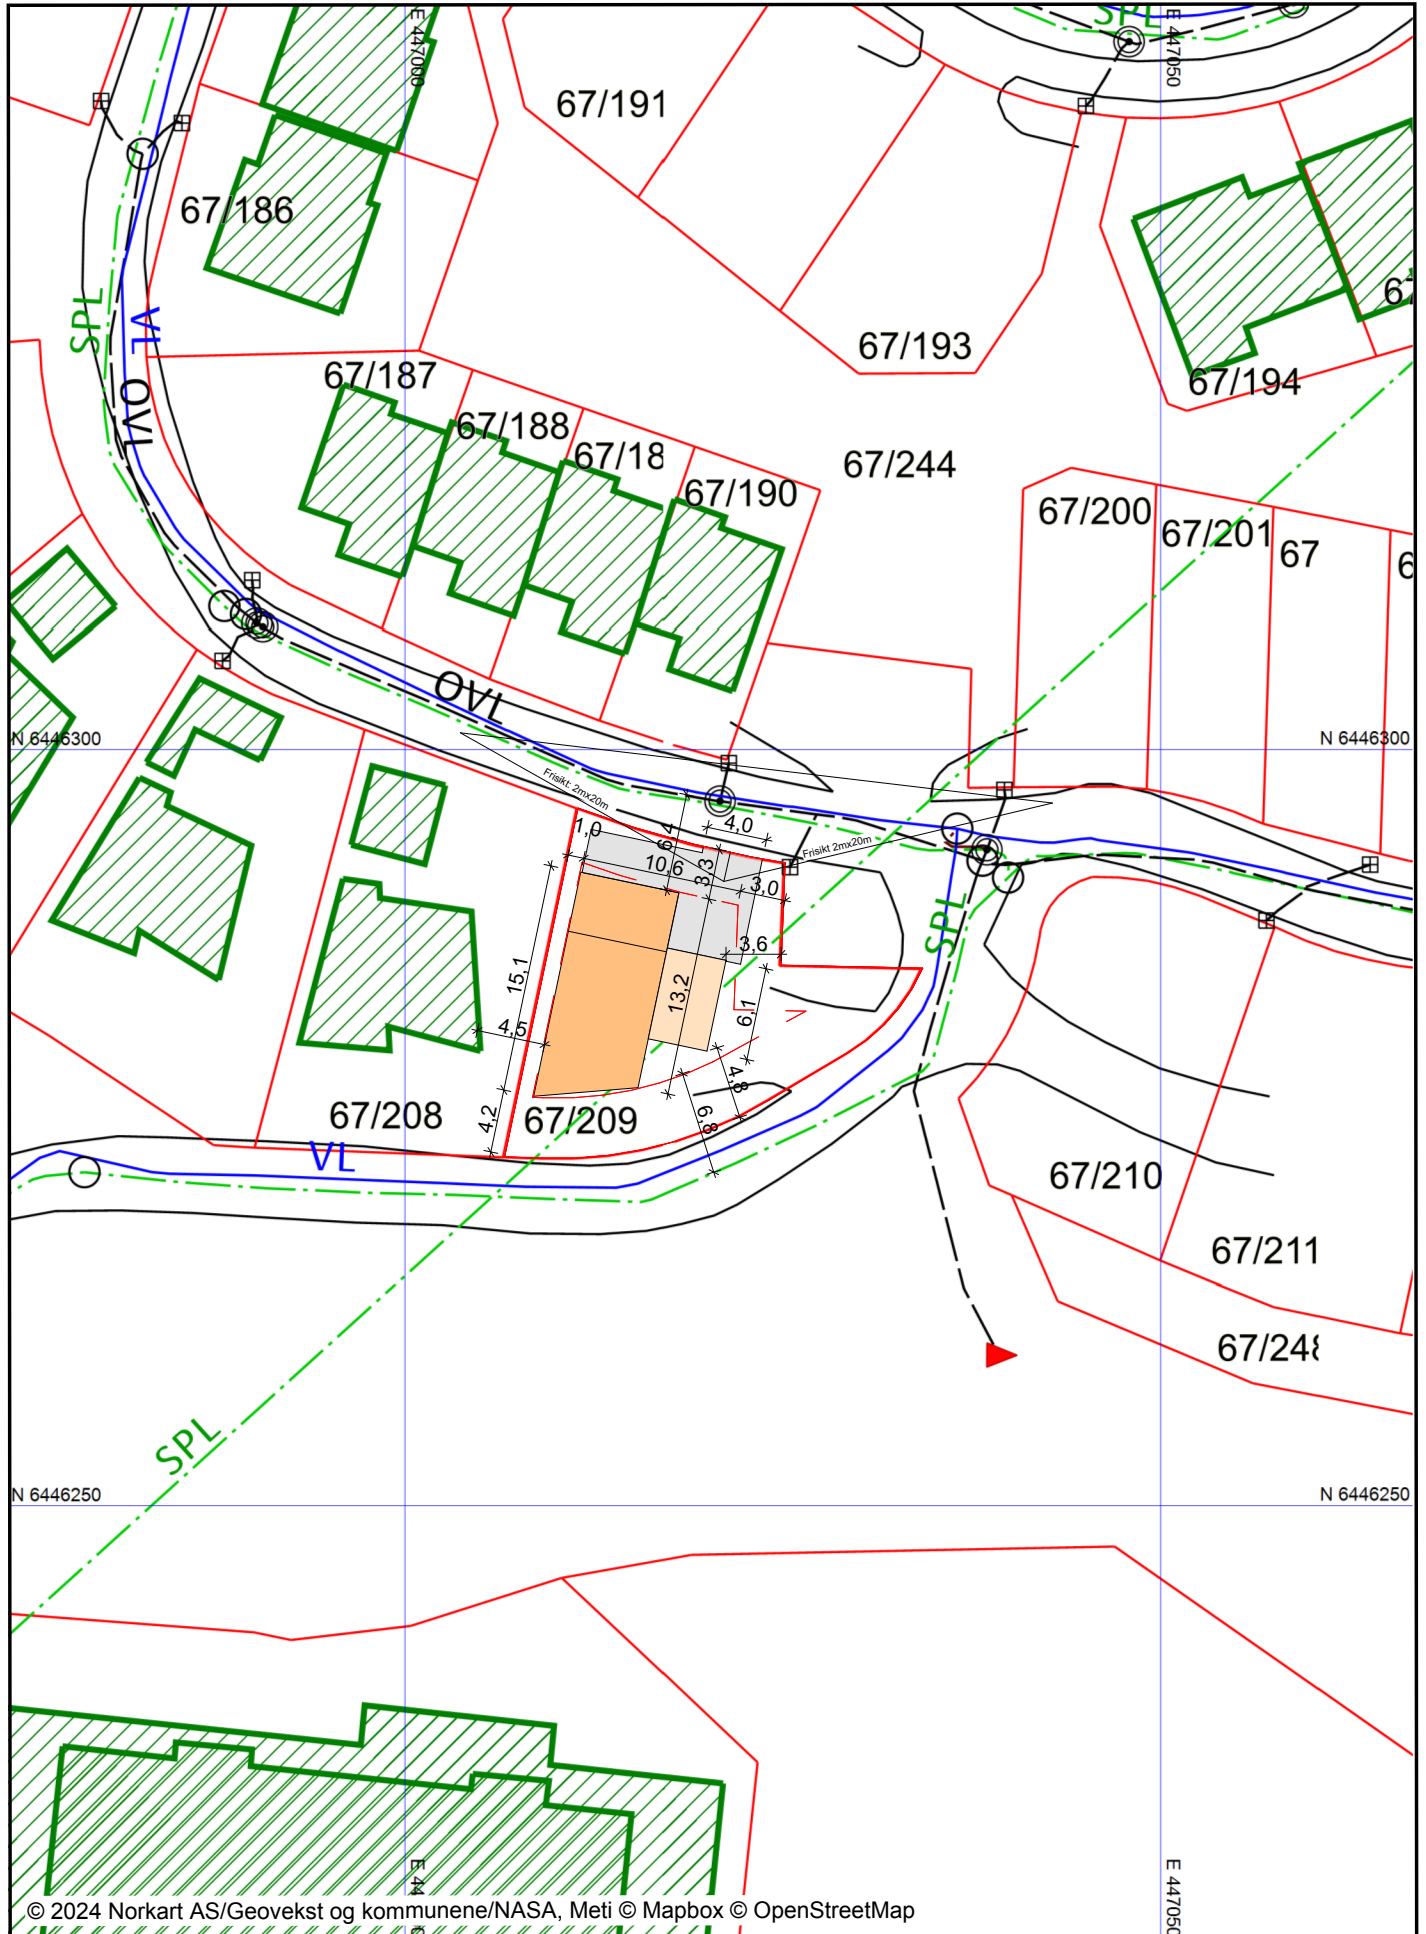



Koordinatsystem: UTM 32N



Situasjonskart er hentet fra kommunens kartbase, men kan inneholde feil.

Prosjekt:
Benestadsløyfen 14

Tiltakshaver:
DVBOH AS

Prosjektadresse:
Benestadsløyfen 14
4638 Kristiansand
Gnr./Bnr./Festenr. 67/209

Tegningsnr.:
D-03

Tegning:
Utomhusplan

Prosjektnr.:
24018

Fase:
Søknad

Molo Consulting AS
Birkedalsveien 80
4640 Søgne
www.molo.no

Arkitektontisk Prosjekterende
Molo Consulting AS

Signatur:
TF

Kontroll:
FB

Format:
A3

Målestokk:
1:100

Dato opprettet
19.06.2024

Dato publisert
25.04.2025

6

#

#

5

#

#

4

#

#

3

#

#

2

#

#

1

25.04.2025

Lagt til MUA og mål på avkjørsel

FB

Rev:

Dato

Beskrivelse

Sign

Tegningen er Arkitektonisk prosjektert, dimensjoner, isolasjonstykkelser, vindusstørrelser, porter m.m. er basert på erfaringstall men må dimensjoneres og kontrolleres.
Tegningen er Molo consulting AS sin eiendom inntil varen er betalt.
Kopiering eller bruk av tegningen tillates ikke uten tillatelse.