


EIENDOMSGRENSE

EIENDOMSGRENSE

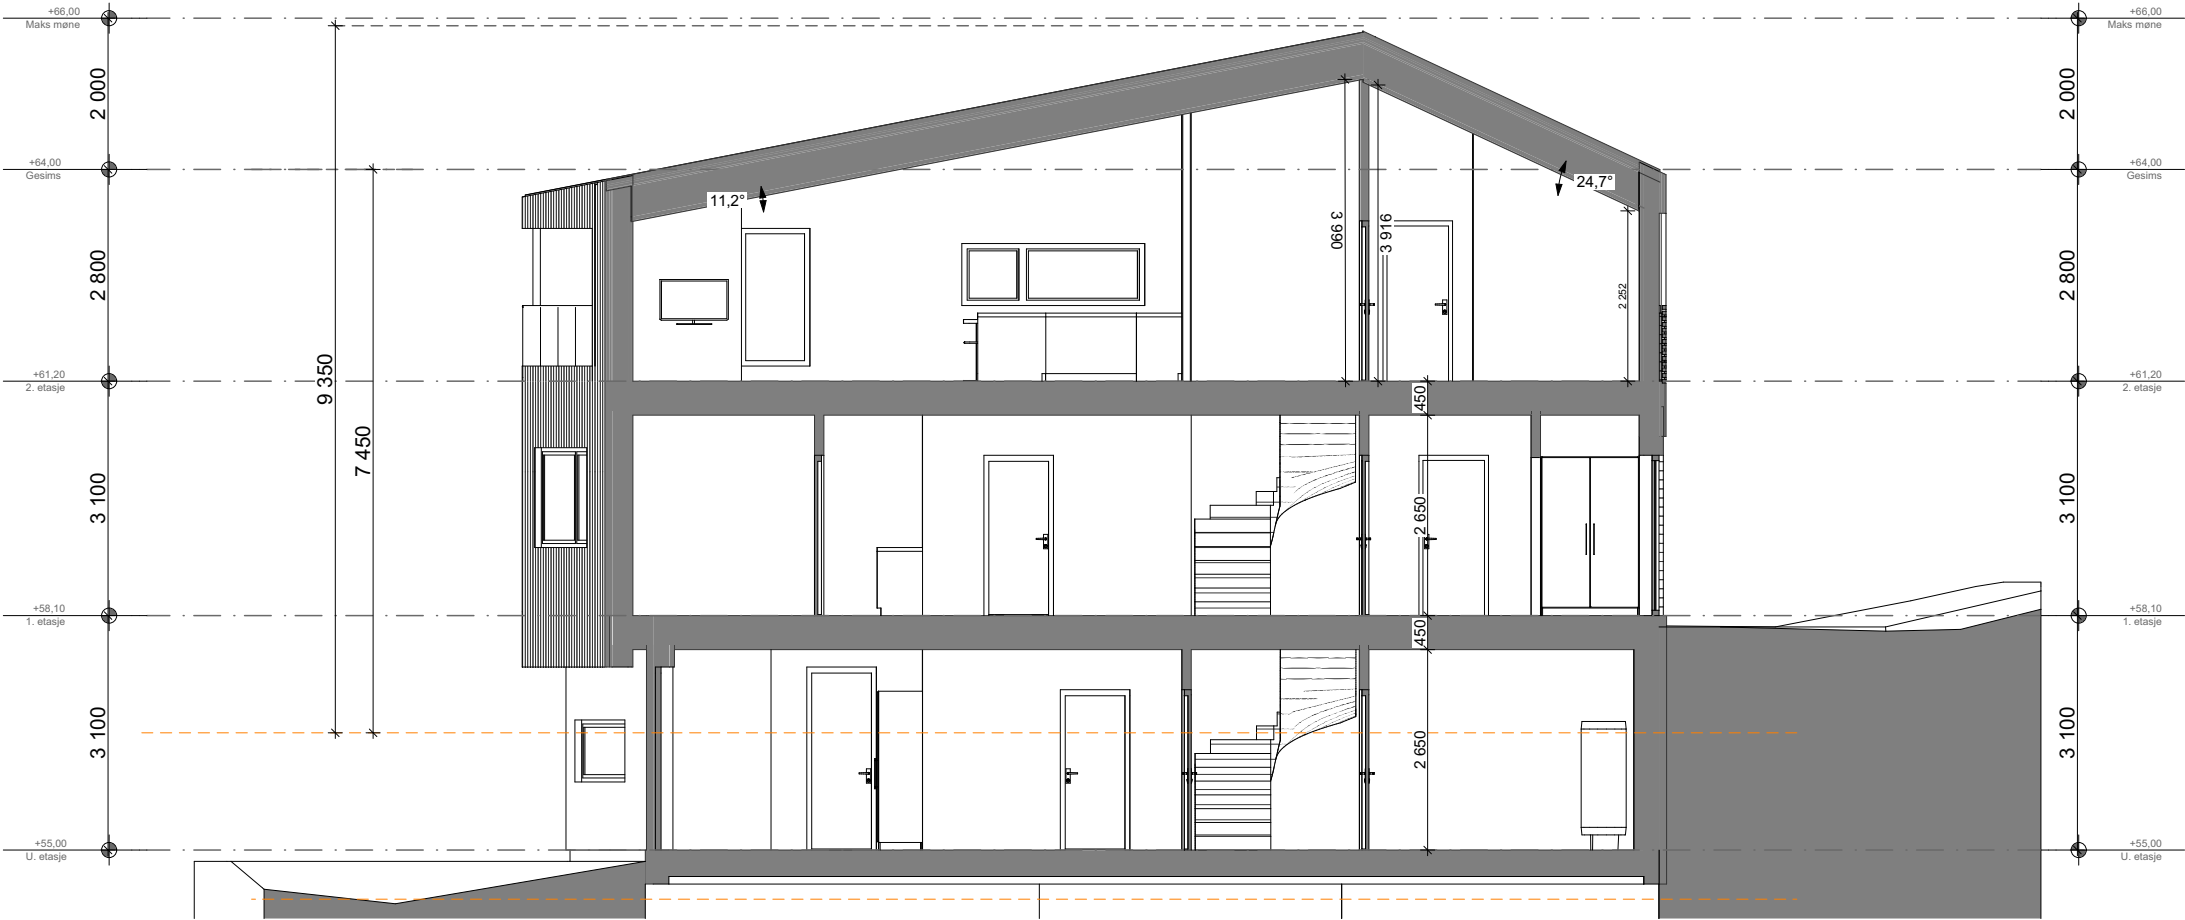

Situasjonskart er hentet fra kommunens kartbase, men kan inneholde feil.

Prosjekt: Benestadsløyfen 14			MOLO Molo Consulting AS Birkedalsveien 80 4640 Søgne www.molo.no			
Tiltakshaver: DVBOH AS						
Prosjektadresse: Benestadsløyfen 14 4638 Kristiansand Gnr./Bnr./Festnr. 67/209						
Tegningsnr.: Tegning: E-05 A30-1 Snitt A			Arkitektonisk Prosjekterende Molo Consulting AS			
Prosjektnr.: Fase: 24018 Søknad			Signatur: TF	Kontroll: FB	Format: A3	Målestokk: 1:100
			Dato opprettet 19.06.2024		Dato publisert 25.04.2025	
6	#	#				
5	#	#				
4	#	#				
3	#	#				
2	#	#				
1	25.04.2025	Lagt til MUA og mål på avkjørsel	FB			
Rev:	Dato	Beskrivelse	Sign			

Tegningen er Arkitektonisk prosjektert, dimensjoner, isolasjonstykkelser, vindusstørrelser, porter m.m. er basert på erfaringstall men må dimensjoneres og kontrolleres.
Tegningen er Molo consulting AS sin eiendom inntil varen er betalt.
Kopiering eller bruk av tegningen tillates ikke uten tillatelse.