



sommerro
DRANGSVANN



STRANDPLASSVEIEN 14-20

Rekkehus

**DRANGS
VANN**

Alt på stell


Det er herlig å bo sentralt

Øyvind Lauvland har vært daglig leder i Drangsvann AS helt siden Anders Buchardt og Petter Stordalen kjøpte det ettertraktede området i Randesund i 2016. Sukkevannslia var det første byggetrinn på det 1200 mål store området, og det er allerede utsolgt. Nå er flere byggetrinn under oppføring, og etterspørselen er stor. Drangsvann er like aktuelt for småbarnsfamilien som det er for de som ikke er mer enn én til to personer i husholdningen. Kort avstand til det meste er én av årsakene til det. På Drangsvann er det tilrettelagt for et godt liv, med friområder og grønne lunger i direkte tilknytning til boligområdene.

Vi er stolte av utviklingen som skjer, og for at BOH Bygg ønsker å ta en stor del i dette. De presenterer nå noen helt nye og unike boliger, tegnet Fjeldal & Smedemark Arkitektur. På de neste sidene vil du få presentert noen lekre rekkehus i Stransplassveien 14 - 20, samt det attraktive området vi befinner oss i.

Velkommen til et fantastisk sted å bo: Sommerro.

Øyvind Lauvland

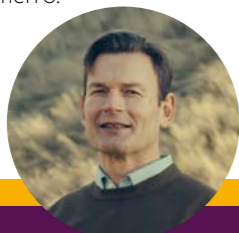

Velkommen til Strandplassveien 14-20

På Drangsvann er vi opptatt av å legge til rette for at alt skal være på stell. Derfor ønsker vi også at flest mulig skal få mulighet til å bosette seg i det populære området. Her bygger vi en ny bydel med tilbud som passer for de aller fleste. Vi har allerede ønsket mange nye Drangsvenner velkommen til drømmeboligen, og tilbakemeldingene vi får er svært positive.

Nå har vi gleden av å invitere deg til Strandplassveien 14-20 på Sommerro. Dette er et unikt boligprosjekt, skapt av dyktige arkitekter. Boligene får blant annet et unikt atrium hvor det er lunt og usjenert. Dette, kombinert med en planløsning som gir optimal bokvalitet, gjør oss overbevist om at disse vil falle i smak.

Området du nå befinner deg på, har vi valgt å kalle Sommerro, og rekkehusene i Strandplassveien 14-20 ligger meget godt plassert på dette feltet. Her bor du med umiddelbar nærhet til Poddeparken, den nye nærmiljøparken som inviterer til både rekreasjon og trening. Turveiene starter like utenfor døra, og du bor kun et steinkast unna badebrygga

i Drangsvann. Med kajakkhotell, grillplasser, golfbane, turveier, tennishall, fiskeplasser, RIL idrettsanlegg, butikker og bydelscenter like i nærheten, ligger alt til rette for gode opplevelser. Når vi i tillegg legger til at Rundetjønn og Langetjønn er en del av utemiljøet, blir valget enkelt.




sommerro
DRANGSVANN


*Alt ligger til rette for rekreasjon,
familiehygge og moro i nærområdet.*




Både i Langetjønn og Rundetjønn er det mulighet for å ta seg en liten padletur. Gøy for både små og store.



Naturen i området byr på blomster i alle farger – perfekt for både en blomsterkrans eller som pynt på stuebordet.

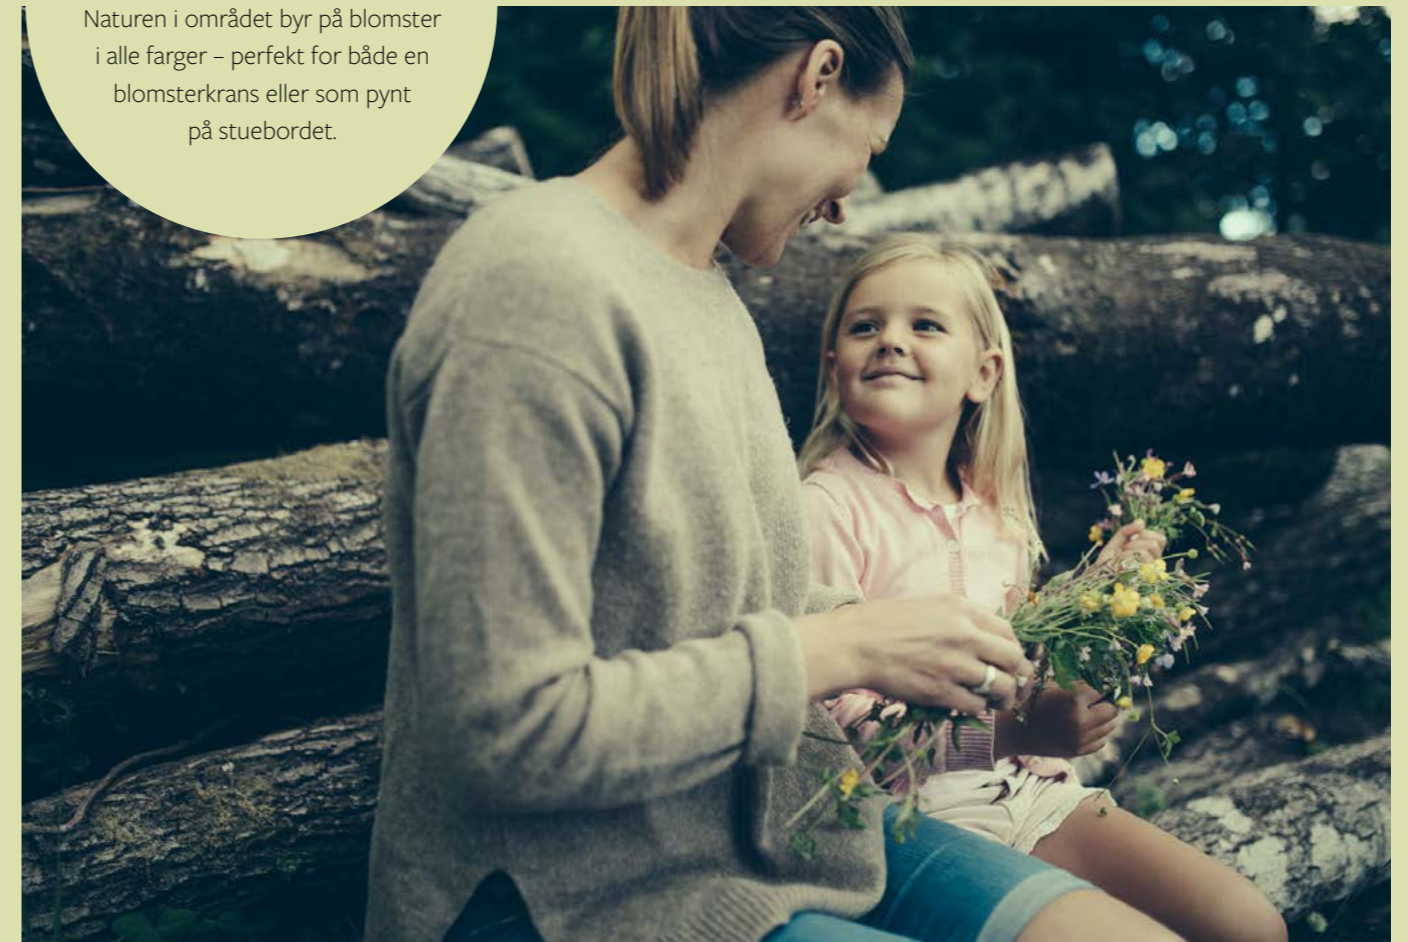

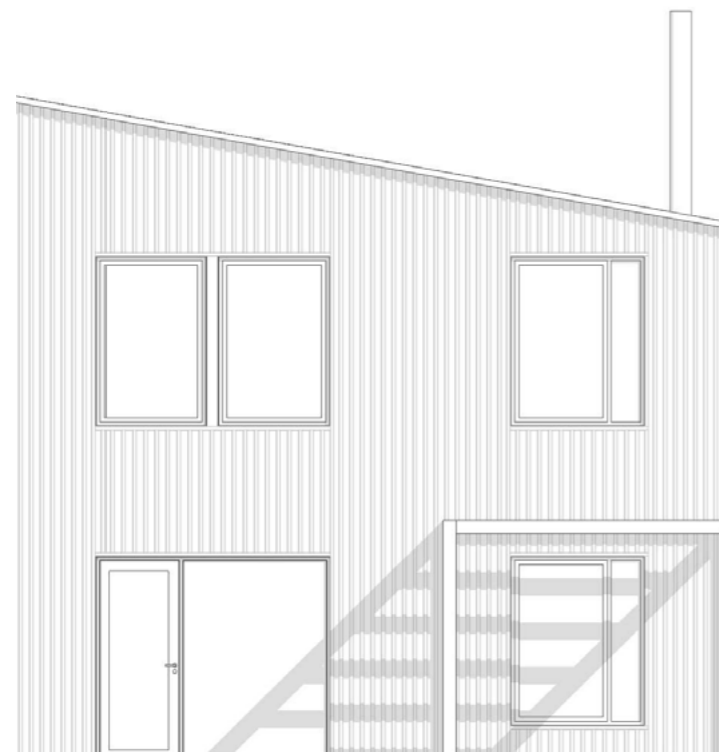

Arkitektene

Fjeldal & Smedemark Arkitektur er et dansk/norsk arkitektkontor basert i Kristiansand. Firmaet består av arkitektene Marie Hjerrild Smedemark og Vetle Fjeldal Martinsen, som sammen besitter mange års erfaring og ulik bakgrunn. I tett dialog med stedet, kunden og håndverkerne, finner de den perfekte balansen mellom estetikk, atmosfære, funksjon og konstruksjon. Boligene de har tegnet på sommerro skiller seg ut på en unik måte fra mange av boligene som ellers bygges i dag. Dette bidrar til at vi sammen kan presentere boliger for enhver smak på Drangsvann.

For boligene i Strandplassveien 14-20, lover arkitektene et levesett som kombinerer estetikk og funksjonalitet. Her

har de nøye vurdert hver detalj for å sikre at ditt nye hjem reflekterer din personlige stil, samtidig som det imøtekommer moderne krav til komfort og praktiske løsninger. Disse boligene får blant annet et unikt atrium hvor det er lunt og usjenert. Arkitekt, Marie Hjerrild Smedemark sier følgende om boligene:


«I rekkehusene kaster et sentralt atrium lys inn i midten av boligen. Hovedinngangen ligger fint plassert i atriet, hvor et lite tre kan gi en nydelig kort utsikt inne i boligene. Kjøkken-allrommet på inngangsplanet er gjennomlyst og du har direkte utgang til den solfylte hagen».

Videre trekker hun frem hovedsoverrommet som virkelig

unikt. Disse ligger helt skjermet i den tilbaketrukne fasaden, med utsikt utover atriet, takterrassen og skogen mot vest. Her vil du oppleve å ha hundre prosent privatliv.



FJELDAL & SMEDEMARK
ARKITEKTUR

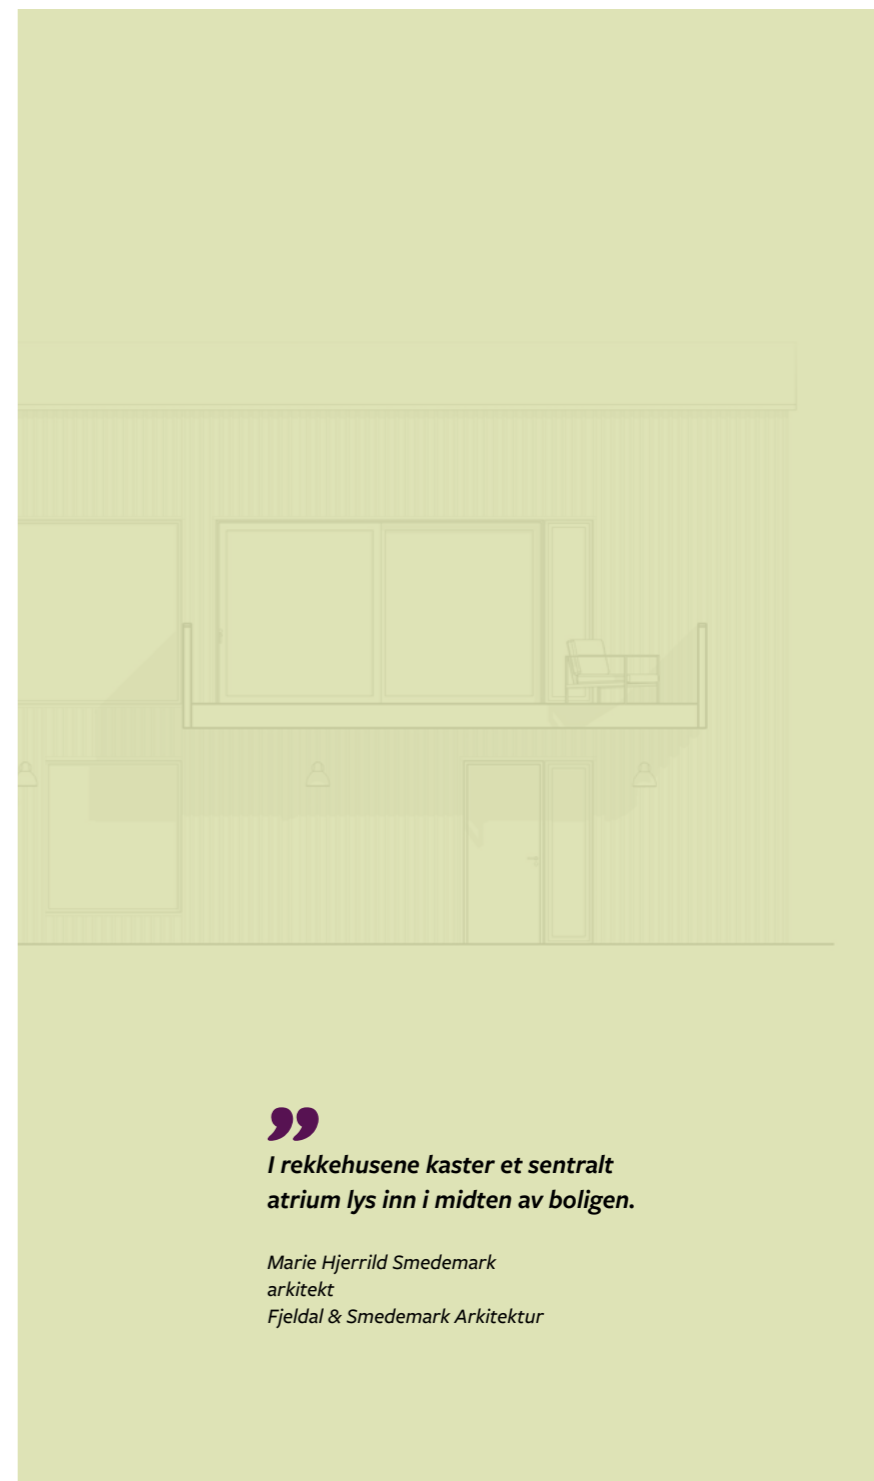

I rekkehusene kaster et sentralt atrium lys inn i midten av boligen.

Marie Hjerrild Smedemark
arkitekt
Fjeldal & Smedemark Arkitektur


Spennende omgivelser tilrettelagt for gode opplevelser

Drangsvann er sentralt plassert i en velfungerende bydel, med alt man kan ønske seg av fritidstilbud. Her er det like kort vei til alle fritidstilbudene som det er til rekreasjonsområdene.

Med en sunn livstil som motivasjon er det lagt til rette for aktiviteter på alle nivå. Lekeplassene er plassert på de beste tomtene, og fremstår derfor både luftige og lyse. Grillplasser, badebrygger, lekeplasser, utsiktstårn, fotballbane, zip-line og mye mer er til fri bruk. Videreutvikling av aktiviteter og spennende tilbud i regi av Drangsvann vil bli introdusert i takt med videre utbygging. Visste du at Sørlandets største idrettsklubb, Randesund IL, er nærmeste nabo til Drangsvann?

På den idyllisk plasserte golfbanen i nabolaget ligger alt til rette for gode opplevelser. Kun et steinkast unna Kristiansand Golfklubb ligger Sukkevann Frisbeeklubb, som inviterer til spill på en 23 hulls bane. Turstiene slynger seg over hele området, og alle aktivitetene er tilgjengelig enten du velger å gå eller sykle.

I sommerhalvåret er det fint å ta badeturen til Sukkevann eller den nye bryggen ved Drangsvann, hvor vi har satt opp et kajakkhotell. Med direkte tilgang til Sørlandets mange idylliske plasser får du muligheten til å padle nærmest fra egen bolig og ut i skjærgården. Opplev alle mulighetene Drangsvann inviterer til og bli en Drangsvann, du også.

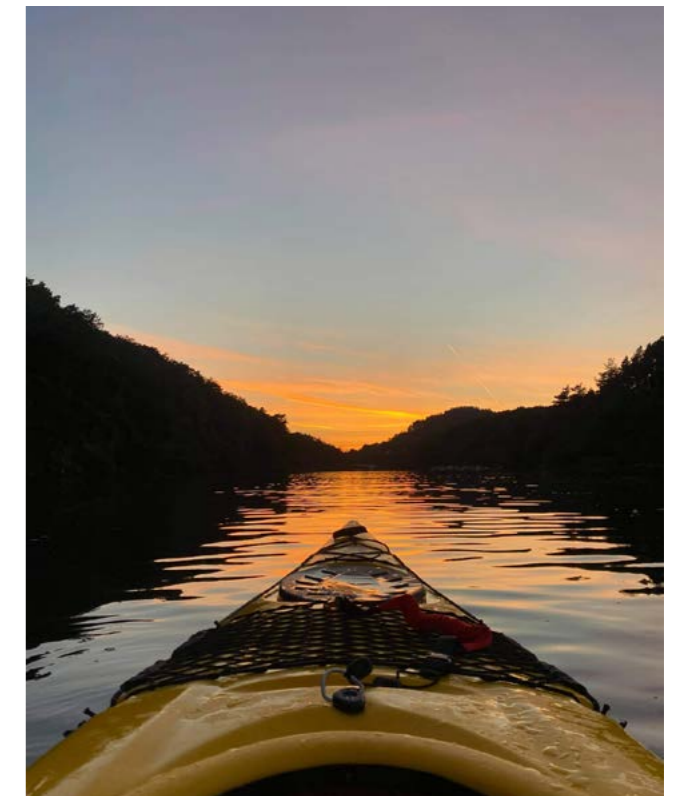

Levende gatetun



Vi inviterer til sosiale møteplasser, naturlig integrert i det naturskjønne området. Her kan både voksne og barn boltre seg i trygge omgivelser.

Utformingen gir rom for egne uteplasser i umiddelbar tilknytning til boligen, samtidig som den er integrert i et levende gatetun. Med en plassering som inviterer til gode utsikter fremstår hele området som lyst og trivelig. Fokuset på bærekraftige løsninger gir svært positive utslag for alle beboerne, i trygge og gode omgivelser.

Aktiv bydel



Drangsvann er sentralt plassert i en velfungerende bydel, med alt man kan ønske seg av fritidstilbud. Den attraktive beliggenheten, med skog, vann og sjø i umiddelbar nærhet, byr på muligheter for varierte aktiviteter. RIL er motoren når det gjelder organisert idrett og sosiale aktiviteter, med tilbud til alle aldersgrupper.

Med en sunn livsstil som motivasjon har Drangsvann lagt til rette for aktiviteter på alle nivå. Lekeplassene er plassert på de beste tomtene, og fremstår derfor både luftige og lyse. Opplev alle mulighetene Drangsvann inviterer til og bli en Drangsvann, du også.

Grønne omgivelser



Området er omkranset av urørt natur, plassert på en høyde som gir optimale lysforhold. I slike omgivelser er det lett å trives. Områdets naturlige nærmiljø gir anledning til rekreasjon, trening og lek.

Lyngholmen, Skauholmen og Engeholmen er tre idylliske holmer i Drangsvannet, og inviterer til små oppdagelsesturer og bading om sommeren. Grillplasser, badebrygger, lekeplasser, fotballbane, zip-line og mye mer er til fri bruk, med umiddelbar nærhet til det attraktive boligområdet.

Et herlig liv på Drangsvann, for alle generasjoner.





Fire lekke rekkehus - designet av
Fjeldal og Smedemark Arkitektur
- inviterer til et levesett som
kombinerer estetikk og
funksjonalitet.

Velkommen til
Strandplassveien 14-20.

Boligens kjøkken-allrom ligger på inngangsplanet og har direkte utgang til den solfylte hagen.





Fasade- og plantegninger

Strandplassveien 14-20



Fra 6.690.000,-

+ omk.

STRANDPLASSVEIEN 14-20

BYA

Tillatt BYA 140 m²

BYA Hus + carport 138 m²

BRA-I

1. etg. 92 m²



2. etg. 92 m²


BRA-E

Garasje og overdekket 26,5 m²


BRA

TOTALT 210,5 m²

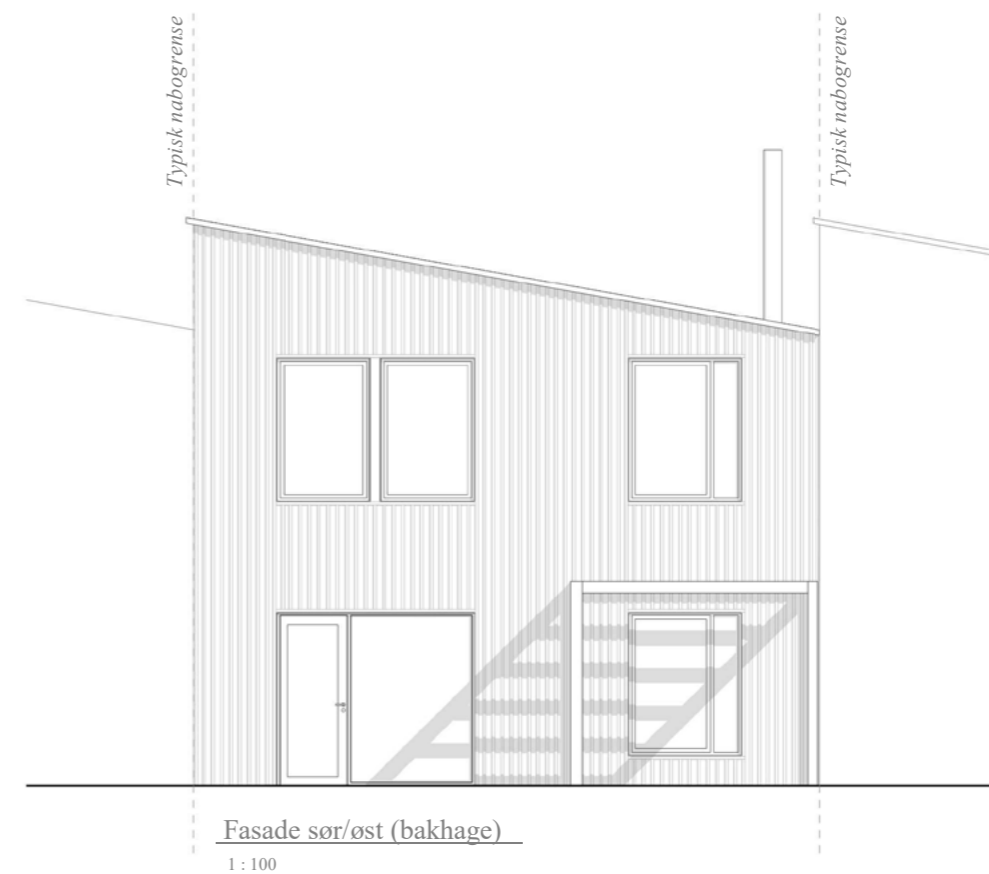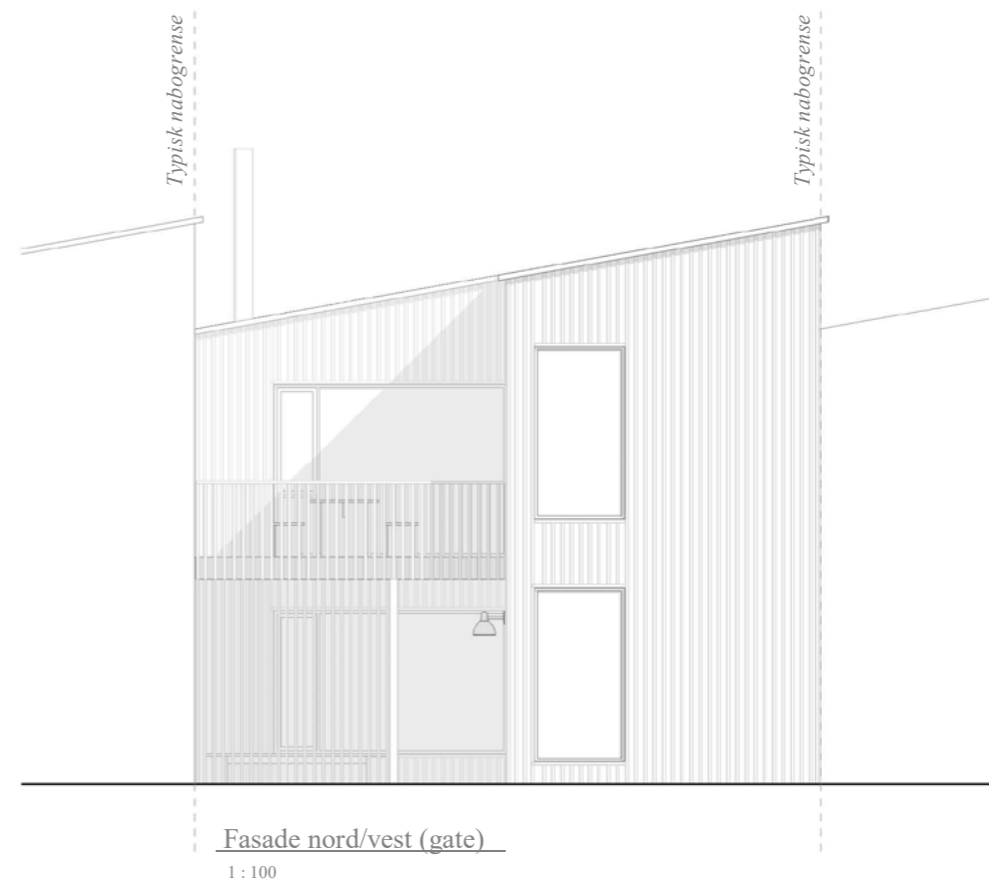

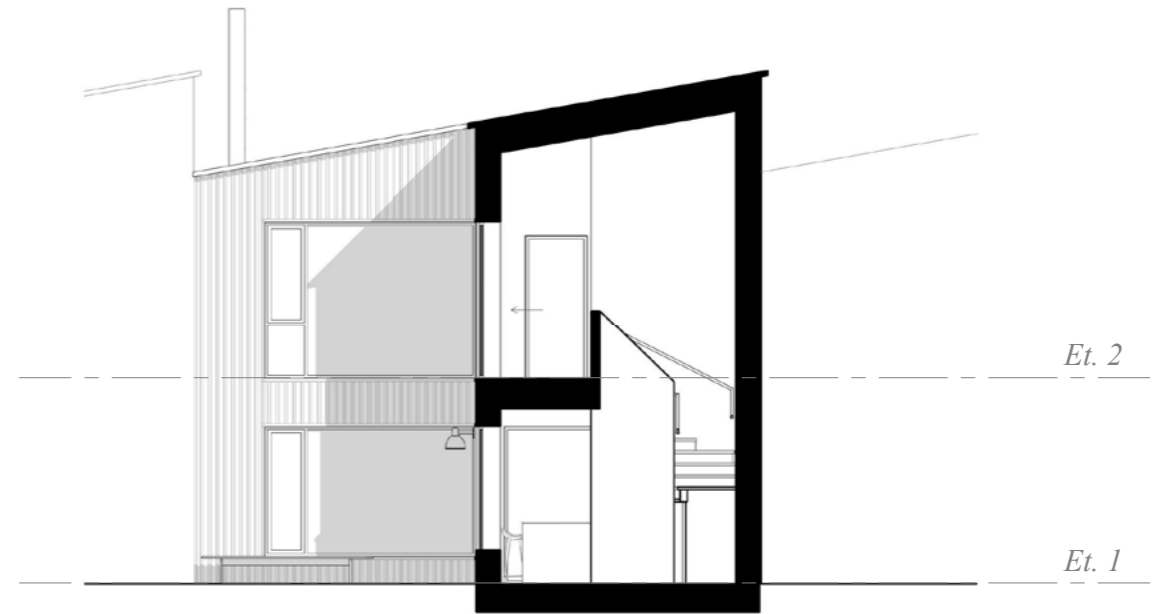



Fasade nord/vest (atrium)
1 : 100

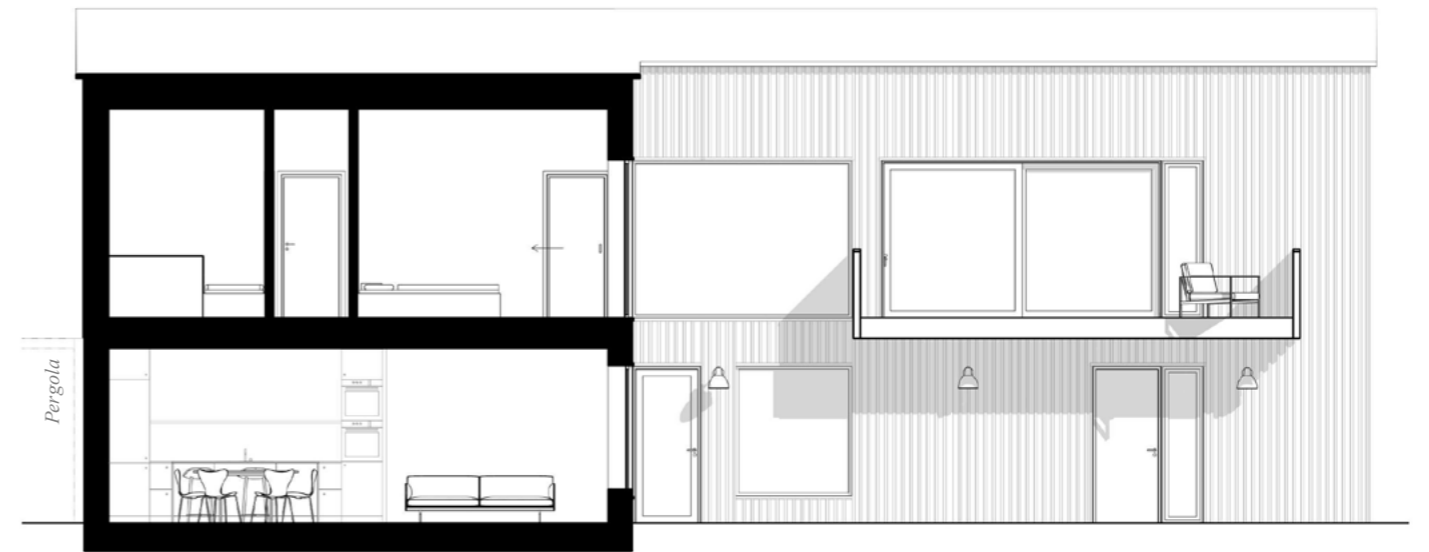

Fasade nord/øst (atrium)
1 : 100

Plan 1

Plan 2

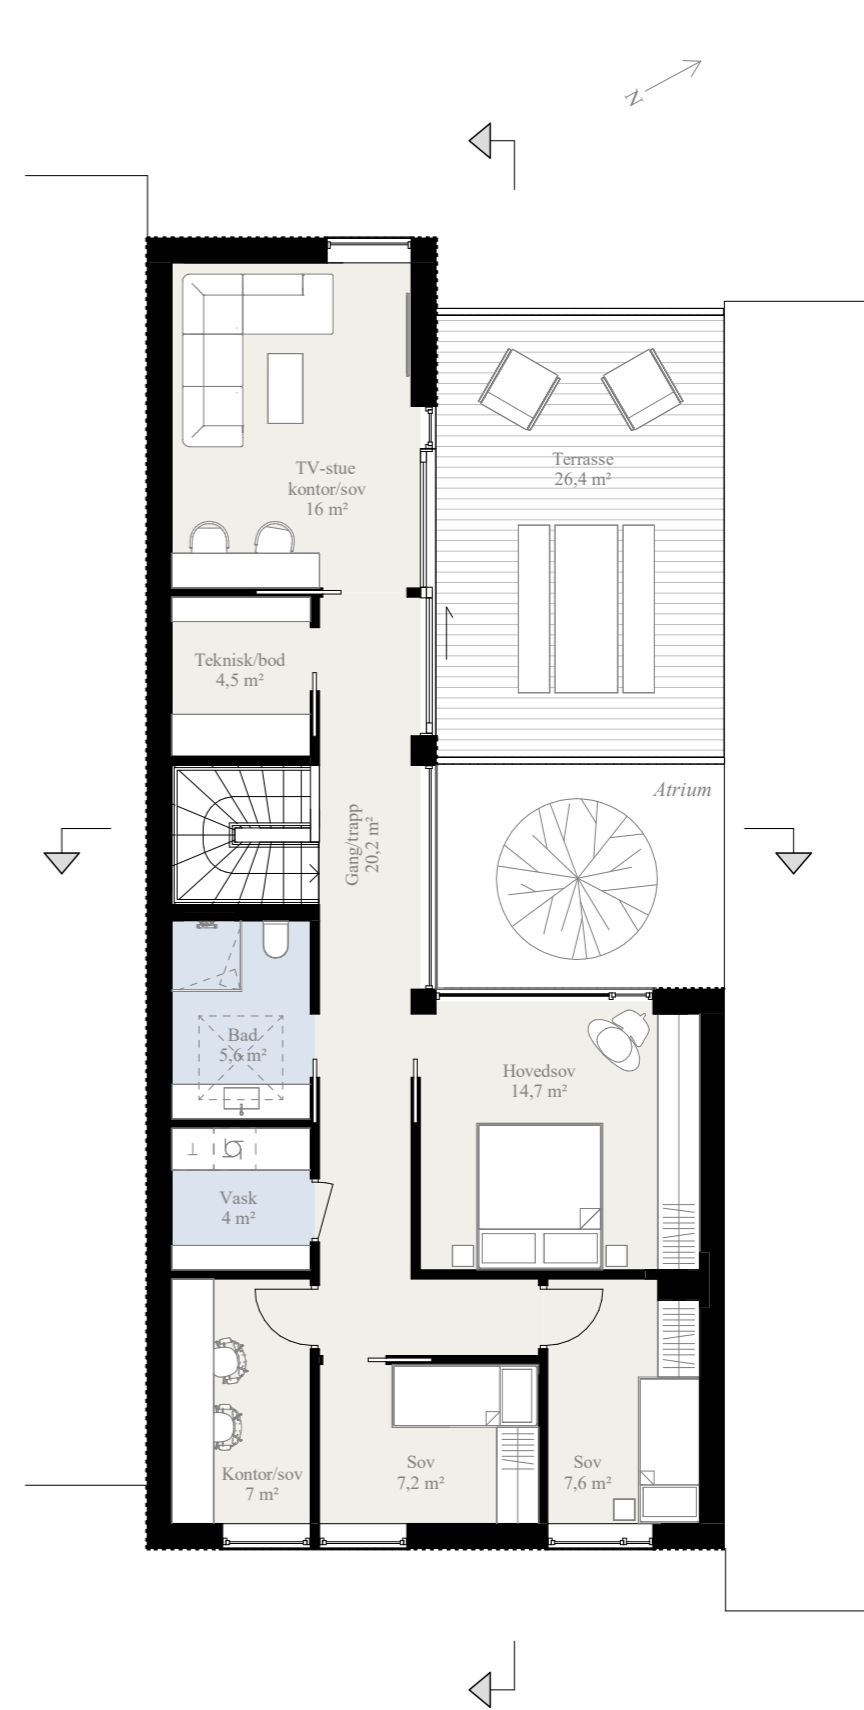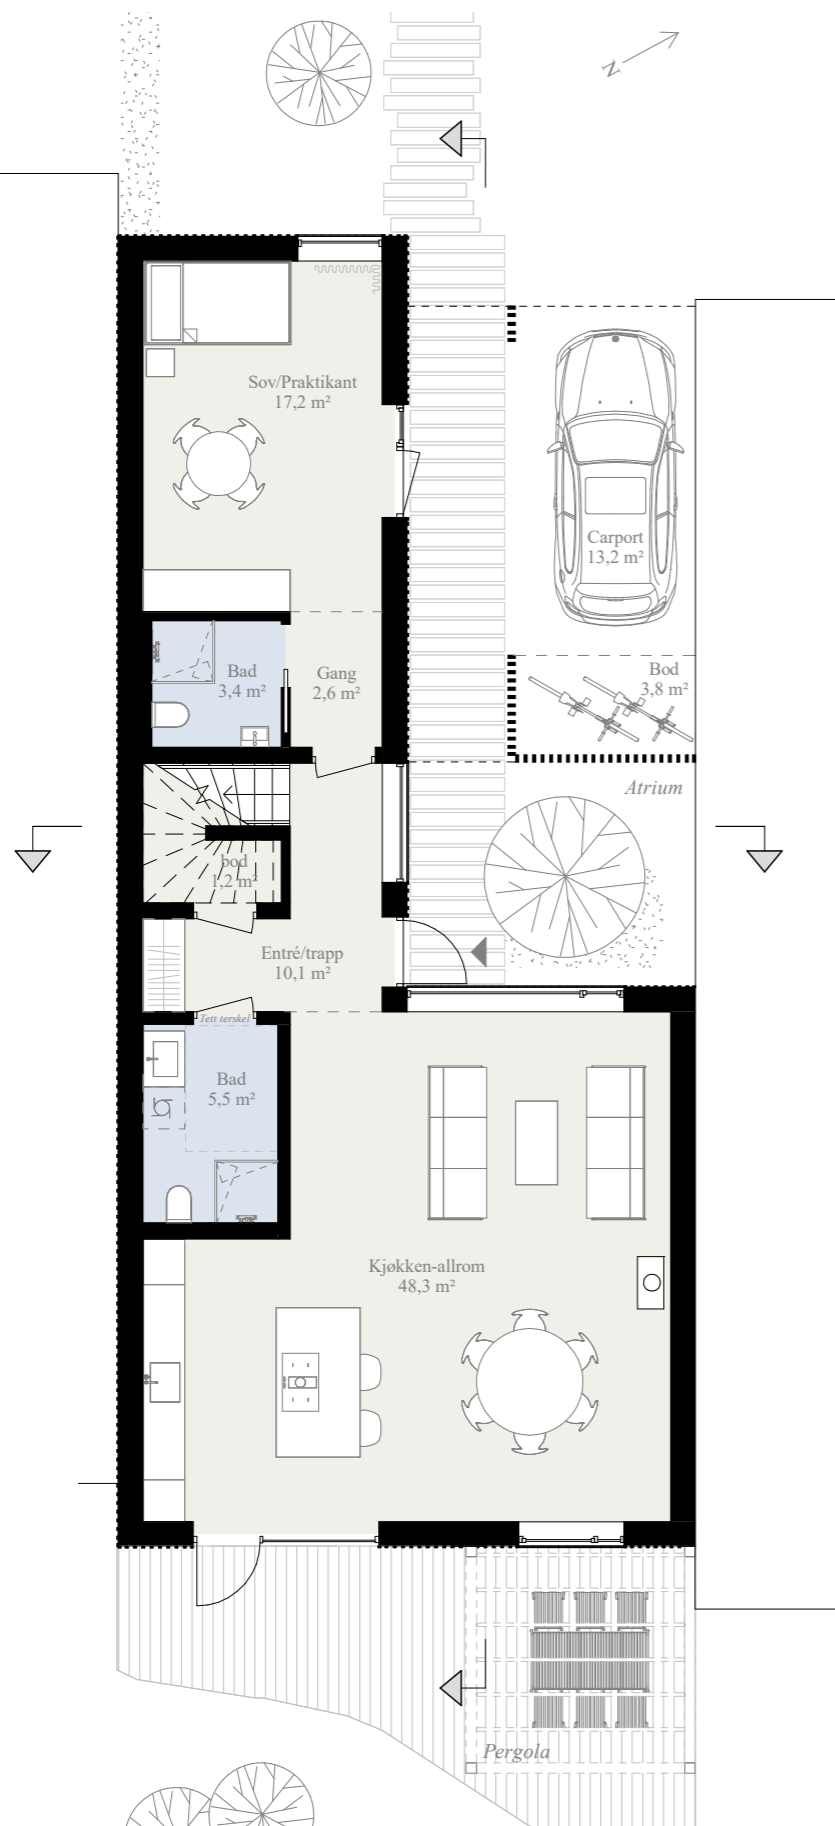

Bygge- beskrivelse

Strandplassveien 14-20

PROSJEKT: Strandplassveien 14-20

BOH BYGG AS

BYGGEBSKRIVELSE

Det gjøres oppmerksom på at faktisk leveranse kan avvike fra illustrasjoner og 3D-skisser/tegninger.

GENERELT

Eierforhold:

Eiet tomt – se situasjonskart.

Utomhusarbeider:

Tomt leveres grovplanert slik tomten foreligger i dag. Skråfylling mellom tomtene må påregnes. Tomt mot veien, i carport og atrium, leveres finpukket.

Uteområde kan leveres ferdig opparbeidet med en gartnerpakke som kan inneholde eksempelvis gjerder, beplantning, steinheller og ferdigplen som tilvalg/ekstra i prosjektet mot tillegg. Pergola er ikke en del av leveransen. Terrasse over garasje er inkludert.

UTVENDIG BOLIG

Fundament:

Støpt, isolert såle med radonsperre.

Konstruksjon:

Bindingsverk i tre med bjelkelag av i-bjelker. Betongvegger iht tegninger.

Tak:

Papptekket, sort takpapp. Det monteres synlig takrenner og nedløp.

Beslag og blikk:

Renner, beslag og nedløp leveres i sort stål.

Fasade:

Malt kledning, grunnet med mellomstrøk. Kunde står selv ansvarlig for påføring av toppstrøk. Utbygger har rett til å endre fasadeuttrykk og kledning uten at dette medfører rett til kompensasjon.

Vinduer:

Trevinduer leveres sorte ute/inne.

Dører:

Balkongdører leveres i tilsvarende utførelse som vinduer.

Takterrasse:

Terrassebord leveres i standard impregnert i dim. 28x120 og stående spile-rekkverk i impregnert utførelse.

Utv. belysning:

To vegglamper ved inngang til boligen.

To vegglamper på takterrassen over carport.

Utv. VVS:

Det leveres 1 stk. frostfri utekran.

INNVENDIG BOLIG

Vegg/himling:

Gips leveres hvitmalt. Trefiberplater leveres ubehandlet. Se romskjema.

Gulv:

Det leveres fra Boen parkett «hvitpigmentert 1 stavs» eller tilsvarende. Av fliser leveres ProBeton 60x60 cm fra Modena i entre og våtrom ref romskjema. Valgfri farge mellom beige, grå og mørk grå.

Listverk:

Trelister i farge klassisk hvit rundt innerdører, ytterdør og langs gulv. Listefri overgang mot tak og vinduer. Synlige stiftehull etter montasje må regnes med.

Innerdører:

Hvite, slette og kompakte innerdører leveres med standard dørhåndtak i stål.

Trapp:

Trapp leveres beisfarget med valgfri farger (6 ulike fargevalg er inkludert). Bod-dør leveres fra BOH tilsvarende de andre innerdører.

Kjøkken:

Kjøkken fra Strai Kjøkken til kr 95 000,- inkl. montering, uten hvitevarer og benkeventilator med kullfilter.

Oppvarming:

Elektrisk oppvarming med varmekabler ifølge romskjema. Bolig er klargjort med pipegjennomføring igjennom tak, for fremtidig montering av ildsted. Varmekilder utover dette inngår ikke i leveransen.

Ventilasjon:

Balansert ventilasjon med varmegjenvinning, 1stk. anlegg.



Romskjema

Strandplassveien

14-20

ROM	GULV	VEGG	HIMLING	ELEKTRO	RØR/VVS	VENTILASJON	ANDRE FORHOLD
1. ETG							
ENTRE / TRAPP	ProBeton 60x60 flis	Gips, sparklet og malt hvitt, klasse 2	Gips, sparklet og malt hvitt, klasse 2	Varmekabel med termostat i gulv. Lyspunkter og stikkontakter iht. NEK 400/2022.		Balansert ventilasjon	Bod med dør under trapp
MELLOMGANG	Lys 1-stavs gulv	Gips, sparklet og malt hvitt, klasse 2	Gips, sparklet og malt hvitt, klasse 2	Lyspunkter og stikkontakter iht. NEK 400/2022.		Balansert ventilasjon	
SOV / PRAKTIKANT	Lys 1-stavs gulv	Gips, sparklet og malt hvitt, klasse 2	Gips, sparklet og malt hvitt, klasse 2	Lyspunkter og stikkontakter iht. NEK 400/2022.		Balansert ventilasjon	Kjøkkeninnredning inngår ikke i leveransen
BAD PRAKTIKANT	ProBeton 60x60 flis med oppkant	Gips, sparklet og malt hvitt med våtromsbehandling, klasse 2. Flis i dusjsone	Gips, sparklet og malt hvitt med våtromsbehandling, klasse 2	Varmekabel med termostat i gulv. Lyspunkter og stikkontakter iht. NEK 400/2022.	Vegghengt toalett. 60cm innredning med speil og lys. Dusjvegger 90x90 cm. Standard gulvsluk	Balansert ventilasjon	
BAD HOVEDDEL	ProBeton 60x60 flis med oppkant	Gips, sparklet og malt hvitt med våtromsbehandling, klasse 2. Flis i dusjsone	Gips, sparklet og malt hvitt med våtromsbehandling, klasse 2	Varmekabel med termostat i gulv. Lyspunkter og stikkontakter iht. NEK 400/2022.	Vegghengt toalett. 80 cm innredning med speil og lys. Dusjvegger 90x90 cm. Standard gulvsluk	Balansert ventilasjon	
STUE / KJØKKEN	Lys 1-stavs gulv	Gips, sparklet og malt hvitt, klasse 2	Gips, sparklet og malt hvitt, klasse 2	Lyspunkter og stikkontakter iht. NEK 400/2022.		Balansert ventilasjon	Kjøkkeninnredning fra Strai Kjøkken uten hvitevarer og benkventilator
CARPORT / BOD	Betong, upusset	Stående spiler	Synlig reisverk	1 stk. LED-armatur og 1 stk. Stikkontakt, klargjort med trekkerør til el bil lader			Bod-vegg i garasje er ikke med i leveransen
2. ETG							
TEKNISK / BOD	Lys 1-stavs gulv	Gips, sparklet og malt hvitt, klasse 2	Gips, sparklet og malt hvitt, klasse 2	Lyspunkter og stikkontakter iht. NEK 400/2022.		Balansert ventilasjon	Innredninger inngår ikke i leveransen
SOVEROM 1, 2, 3 og 4	Lys 1-stavs gulv	Gips, sparklet og malt hvitt, klasse 2	Gips, sparklet og malt hvitt, klasse 2	Lyspunkter og stikkontakter iht. NEK 400/2022.		Balansert ventilasjon	Innredninger inngår ikke i leveransen
TV-STUE / KONTOR / SOV	Lys 1-stavs gulv	Gips, sparklet og malt hvitt, klasse 2	Gips, sparklet og malt hvitt, klasse 2	Lyspunkter og stikkontakter iht. NEK 400/2022.		Balansert ventilasjon	Innredninger inngår ikke i leveransen
GANG	Lys 1-stavs gulv	Gips, sparklet og malt hvitt, klasse 2	Gips, sparklet og malt hvitt, klasse 2	Lyspunkter og stikkontakter iht. NEK 400/2022.		Balansert ventilasjon	
VASK	ProBeton 60x60 flis med oppkant	Gips, sparklet og malt hvitt, klasse 2	Gips, sparklet og malt hvitt med våtromsbehandling, klasse 2	Varmekabel med termostat i gulv. Lyspunkter og stikkontakter iht. NEK 400/2022.	Opplagg for vaskemaskin og enkel utslagsvask med kran. Standard varmtvannsbereeder tilpasset antall bad.	Balansert ventilasjon	Ventilasjons-aggregat
BAD	ProBeton 60x60 flis med oppkant	Gips, sparklet og malt hvitt med våtromsbehandling, klasse 2. Flis i dusjsone	Gips, sparklet og malt hvitt med våtromsbehandling, klasse 2	Varmekabel med termostat i gulv. Lyspunkter og stikkontakter iht. NEK 400/2022.	Vegghengt toalett. 120 cm innredning med speil og lys. Dusjvegger 90x90 cm. Standard gulvsluk	Balansert ventilasjon	

Presiseringer:

- innredning/utstyr/møbler som ikke fremkommer tydelig i beskrivelse er kun illustrasjon og medfølger ikke
- malerarbeid leveres i klasse 2, dvs. "skjøt- og fleksparklet, med dekkende malingsbehandling"

20.06.2024



Nøkkelinformasjon

Strandplassveien 14-20

SELGER

Boh Eiendom AS
4656 HAMRESANDEN
Org.nr: 998214181

ADRESSE

Strandplassveien 14 - 20, 4638
KRISTIANSAND S

REGISTERBETEGNELSE

Gnr. 69, bnr. 19 i Kristiansand kommune. (Ideell andel 1/1.) Eiendommen vil bli fradelst hovedbruket og hver bolig vil bli tildelt eget målebrev og adresse.

PRIS

Boligene selges til faste priser. Selger står fritt til å endre prisene på usolgte boliger uten forutgående varsel, når selger finner dette hensiktsmessig. Det vises for øvrig til prislisen.

OMKOSTNINGER

Som en del av det samlede vederlaget skal kjøper i tillegg til kjøpesummen betale følgende omkostninger:

- Dokumentavgift som vil utgjøre 2,5% av andel tomteverdi kr 2 155 000,- = kr 53 750,-
- Tinglysingsgebyr skjøte p.t. kr 585
- Tinglysingsgebyr pantobligasjon p.t. kr 585
- Tilkoblingsavgift p.t. kr. 25 000,-
- Totalt omkostninger: kr 54 750,-

Det tas forbehold om endringer av satsene for offentlige gebyrer og avgifter, herunder tinglysingsgebyrer og merverdiavgift. Statens kartverk avgjør om dokumentavgiftsgrunnlaget aksepteres og eventuell endring er kjøpers ansvar og risiko.

BETALINGSBETINGELSER

Hele kjøpesummen betales ved overtakelse av boligen. Det vil bli utsendt faktura fra EiendomsMegler1 i samsvar med bustadoppføringslova §12 Boligen tinglyses i kjøpers navn først ved tidspunkt for ferdigstillelse og

overtagelse. Det innbetalte beløpet tilhører kjøper, og kan ikke frigis til selger inntil det enten er stilt forskuddsgaranti etter bustadoppføringslova § 47 eller kjøper har fått tinglyst hjemmel til boligen. Ved eventuell forsinket betaling gjelder lov om forsinkelsesrenter av 17.12.1976 nr. 100.

OFFENTLIGE FORBEHOLD

Prosjektet er rammegodkjent av Kristiansand kommune. Før endelig offentlig godkjenning kan kommunen etablere eller forutsette tiltak og innretninger på eller ved eiendommen og boligen.

SELGERS FORBEHOLD

Selgers tar forbehold om følgende: Forsinket levering. Utbygger tar forbehold om at omfanget og konsekvensen av krigen i Ukraina kan føre til eventuelle hindringer som ikke er tatt i betraktning og at disse hindringene kan føre til forsinket overtakelse. Hvis hindringene kommer under reglene om force majeure kan utbygger kreve fristforlengelse på bakgrunn av dette uten at det gir kjøper rett til dagmulkt. Selger kan ha rett til tilleggsfrister uten kompensasjon til kjøper etter reglene i bustadoppføringslova. Kjøper er kjent med og aksepterer at forsinkelser som skyldes force majeure, streik, ekstreme klimatiske forhold, brann, vannskade, innbrudd o.l gir selger rett til å forlenge fristen for overtakelse. Ordinære budfrister gjelder ikke da selger er profesjonell. Se for øvrig rettledning på kjøpsbekreftelsen. Salgsoppgaven er utarbeidet på grunnlag av opplysninger mottatt fra det offentlige, selger og selgers leverandører. All informasjon er godkjent av selger. Selger og megler tar forbehold om trykkfeil i prospekt og prislise.

OVERTAKELSE

Selgerens frist til å ha boligen klar til overtakelse fastsettes til 200

kalenderdager etter at

a) Selgers forbehold er bortfalt
b) forbrukeren har stilt sikkerhet i form av finansieringsbekreftelse. Selgeren kan kreve overtakelse inntil fire måneder før den avtalte fristen til å ha boligen klar til overtakelse. Selgeren skal skriftlig varsle om dette minimum to måneder før det nye overtakelsestidspunktet. Det eksakte overtakelsestidspunktet skal gis med minst 14 kalenderdagers skriftlig varsel. Det beregnes dagmulkt fra det nye overtakelsestidspunktet, jfr. bustadoppføringslova §18. Overtagelse kan tidligst skje når det foreligger ferdigattest/midlertidig brukstillatelse. Ved overtakelse skal det dokumenteres at alle innbetalinger, inkludert eventuelle tilleggsleveranser, er betalt før utlevering av nøkkel til leilighet finner sted. Kjøper kan ikke nekte å overta selv om fradeling/hjemmelsovergang ikke er gjennomført. Det gjøres oppmerksom på at det etter oppgjørs- og overtakelsesdato fortsatt vil foregå byggearbeid på eiendommen, herunder arbeid med ferdigstillelse av de øvrige boligene, fellesarealer, tekniske installasjoner og utomhusarbeid. Kjøper kan ikke nekte å overta boligen mot midlertidig brukstillatelse selv om det gjenstår arbeid som nevnt foran eller arbeid gjenstår på fellesområdene. Det samme gjelder dersom tinglysing av hjemmelsovergang ikke kan gjennomføres på overtakelsesdagen. Oppgjøret vil bli stående på meglers klientkonto såfremt det ikke er stilt §47 garanti. De siste 10% av kjøpesummen skal uansett stå på meglers klientkonto inntil hjemmelen er overført. Der kjøper ikke skal utføre egeninnsats kan overtakelse tidligst skje når ferdigattest/ midlertidig brukstillatelse foreligger. Ved overtakelse skal det dokumenteres at alle innbetalinger, inkludert eventuelle tilleggs leveranser, er betalt før utlevering av nøkkel til boligen finner sted. Før overtakelse vil det bli gjennomført

befaring der boligen blir gjennomgått/ befart samtidig som boligens driftsinstruks/FDV-mappe blir utlevert/ gjennomgått. Påpekte og aksepterte / omforente mangler skal utbedres innen rimelig tid. Boligen skal overleveres i ryddet stand og boligen skal være byggerengjort. Kjøper bør planlegge eventuelt salg av egen bolig med god margin i forhold til stipulert overtakelse, da det kan oppstå forsinkelser i byggeprosessen. Boligen kan også bli ferdigstilt før oppgitt ferdigstillelse dato.

AREALANGIVELSE

BRA ca 210 kvm

Carport + utvendig bod og overdekket er medtatt i arealet

BRA-i ca 188 kvm

Arealberegningene er foretatt av arkitekt/selger og er oppmålt etter tegninger datert 22.05.24 på grunnlag av NS3940(2023). Arealer pr bolig fremkommer i vedlagte prislise. Selger tar imidlertid forbehold om mindre avvik blant annet som følge av at prosjektet per i dag ikke er detaljprosjektert. Eventuelle mindre avvik i oppgitt areal gir ikke kjøper rett til å kreve prisavslag. Selger skal informere kjøper dersom det oppstår vesentlige avvik.

BRA-i

Står for internt bruksareal og er alt arealet innenfor boenheten. Her vil også sjakter være med i arealet hvis den ligger inntil enheten. Eksempel på dette stue, soverom, kjøkken, entré, bad, loftsrom, innvendig bod og gangareal. Dersom boligen består av en bruksenhet med flere selvstendige boenheter, skal de selvstendige boenhetene kategoriseres som BRA-i. Et eksempel på dette kan være en enebolig med adskilt utleieenhet. BRA-e

Står for eksternt bruksareal. Det er bruksareal av alle rom som ligger utenfor selve boenheten, men som tilhører denne. For eksempel kan dette være arealer som har inngang fra fellesareal

eller utvendig inngang som f.eks. boder.

BRA-b

Står for innglasset balkong og er arealet av innglasset balkong tilknyttet boenheten.

BRA

Totalt bruksareal er summen av BRA-i, BRA-e og BRA-b.

Åpent areal

Er arealet av terrasser og åpne balkonger tilknyttet boenheten, målt til innsiden av rekkverket.

AHL (areal med lav himlingshøyde)

Er areal med lav himlingshøyde som måles på samme måte som BRA, men man ser bort fra kravet til himlingshøyde.

Dette arealet skal ikke opplyses alene, men sammen med korrekt målt BRA GUA (gulv areal)

Dette er gulvareal som ikke er måleverdige på grunn av skråtak og lav takhøyde. BRA og ALH er GUA.

INNHOOLD

Det vises til planskisse vedrørende innhold til den enkelte bolig.

STANDARD

Se byggebeskrivelse.

ANTALL SOVEROM

4

EIERFORM

Eiet

BOLIGTYPE

Prosjekterte rekkehus

BYGGEMÅTE

Bygget oppføres i tre.

BYGGEÅR

Forventet ferdigstilt ca 200 dager etterat igangsettelsestillatelse er gitt.

TOMT

Tomteareal på eiet tomt: Strandplassveien 14: 299 kvm



Strandplassveien 16: 272 kvm
 Strandplassveien 18: 293 kvm
 Strandplassveien 20: 394 kvm
 Tomtestørrelse er satt ut i fra beregning på tomtkart. Det kan forekomme avvik ved endelig oppmåling. Tomt leveres grovplanert slik tomten foreligger i dag. Skråfylling mellom tomtene må påregnes. Tomt mot veien, i carport og gårdshage, leveres finpukket. Uteområde kan leveres ferdig opp-arbeidet med en gartnerpakke som kan inneholde eksempelvis gjerder, beplantning, steinheller og ferdigplen som tilvalg/ekstra i prosjektet mot tillegg. Utvendige terrasser, pergola og hageport er ikke en del av leveransen. Eksakt tomteareal vil først fremkomme etter sammenføring/fradeling ved endelig oppmåling utført av kommunen. Kjøper må akseptere avvik på tomtestørrelsen da det angitte areal ikke er oppmålt enda.

PARKERING/GARASJE

Carport samt mulighet for biloppstillingsplass på egen tomt.

TILVALG

Kjøperen kan ikke kreve å få utført endringer eller tilleggsarbeider:
 a) som vil endre kontraktssummen med 15% eller mer
 b) som ikke står i sammenheng med selgers ytelse, eller
 c) som vil medføre ulemper for selger som ikke står i forhold til kjøpers interesse i å kreve endringen eller tilleggsarbeidet. Selgeren skal skriftlig klargjøre for kjøperen de kontraktsmessige og tidsmessige konsekvensene av de endringene eller tilleggsarbeidene kjøperen krever. Selgeren kan kreve at kjøper betaler forskudd for endringer og tilleggsarbeider såfremt garanti i henhold til bustadoppføringslova § 47 er stilt. Alternativt kan selgeren kreve at kjøperen stiller sikkerhet for selgerens krav på tilleggsvederlag. Dersom det ikke er stilt §47 garanti skal tilleggsvederlaget betales ved overtakelsen. Når prosjektet

er igangsatt vil det bli satt frister for tilvalg og endringer. Det gjøres oppmerksom på at selgers frister for tilvalg og endringer kan være utgått på avtaletidspunktet. Kjøper oppfordres til å ta forbehold i sitt kjøpetilbud dersom det er en forutsetning å kunne gjøre endringer på selgers leveranse. Partene er enige om at alle endringer, tillegg eller tilvalg (kalt "Endringer" som fellesbetegnelse) til kontrakten skal skje skriftlig. Kostnader for alle avtalte endringer faktureres av direkte av utbygger. Det betyr at forskuddsbetaling av endringer kun skal skje mot garanti eller etter rettsvern for kjøper er etablert, jf. buofl. § 47.

FELLESAREAL/UTOMHUSAREALER

Tomt leveres grovplanert slik tomten foreligger i dag. Skråfylling mellom tomtene må påregnes. Tomt mot veien, i carport og gårdshage, leveres finpukket. Uteområde kan leveres ferdig opparbeidet med en gartnerpakke som kan inneholde eksempelvis gjerder, beplantning, steinheller og ferdigplen som tilvalg/ekstra i prosjektet mot tillegg. Utvendige terrasser, pergola og hageport er ikke en del av leveransen. Overtakelse av boligene kan ikke nektes av kjøper selv om utomhusarealer ikke er ferdigstilt. Såfremt deler av utvendige arbeider ikke er ferdigstilt ved overtakelse av boligen, skal manglende ferdigstilte arbeider anmerkes i overtakelsesprotokollen. Det gjøres oppmerksom på at leveransebeskrivelsen/utomhusplanen i salgsprospektet ikke er ferdig detaljprosjektet, og at endringer vil fore-komme. Kjøper kan utøve tilbakehold av nødvendig beløp på meglers klientkonto som sikkerhet for manglene. Tilbakeholdt beløp må stå i samsvar med manglene. Alternativt kan selger stille garanti for ferdigstillelsen. Ovennevnte oppfordring om tilbakeholdelse gjelder også for de forhold som gjenstår for å få ferdigattest.

VELFORENING

Dersom en rasjonell forvaltning av fellesareal eller offentlige myndigheter krever det, kan selger sørge for etablering av velforening eller lignende som kjøper blir pliktig medlem av. Kostnadene ved forvaltning av slikt fellesareal vil bli fordelt på medlemmene i den aktuelle forening/sameie. Gjennom sitt medlemskap er eieren pliktig til å vedstå seg og respektere foreningens/sameiets rettigheter og plikter. Regulert fellesareal skal/kan overskjøtes velforeningen som etableres for det samlede boligfelt. Dokumentavgift for andel fellesareal er inkludert i kjøpesummen/tomteverdien for boligen, og betales ved overskjøting av boligen.

REGULERINGSFORHOLD

Eiendommen ligger i et område regulert til bolig. Kopi av situasjonskart, målebrev, reguleringsplaner m/bestemmelser etc. ligger vedlagt i salgsoppgaven eller kan fås ved henvendelse til megler. Vi oppfordrer interessenter til å gjøre seg kjent med disse.
 Plan nr. 1578
 Reguleringsbestemmelser for Benestad Cb1 og Cb2.
 Detaljregulering
 Dat. 13.01.22/10.05.22

FERDIGATTEST/MIDLERTIDIG BRUKSTILLTELSE

Kjøper har ingen plikt til å overta eller innbetale oppgjør før midlertidig brukstillatelse foreligger. Det er ulovlig å ta boligen i bruk før ferdigattest eller midlertidig brukstillatelse foreligger. Å bebo uten brukstillatelse kan medføre krav om utflytting og eventuelle bøter fra kommunen. Ved å velge å overta stopper eventuelle krav om dagbøter.

HEFTELSE/SERVITUTTER

På eiendommen er det tinglyst følgende heftelser og rettigheter som følger eiendommens matrikkel ved overskjøting

til ny hjemmelshaver:
 4204/69/19:
 13.01.2022 - Dokumentnr: 48696
 - Bestemmelse om jordkabel/
 jordkabelanlegg
 Rettighetshaver: Glitre Nett AS
 Org.nr: 982 974 011
 Avtale om erverv av rettigheter til høyspent jordkabel - 22KV Kabelnr: 4744
 Overført fra: Knr:4204 Gnr:69 Bnr:12
 Gjelder denne registerenheten med flere
 30.08.2023 - Dokumentnr: 927362
 - Registrering av grunn Denne matrikkelenhet opprettet fra: Knr:4204 Gnr:69 Bnr:12. Elektronisk innsendt Ingen pengeheftelser følger boligen ved salg Utskrift av disse heftelsene kan fås ved henvendelse til megler. Selger forbeholder seg rett til å tinglyse de erklæringer som plan- og bygningsmyndighetene eller andre (inkludert selger) måtte ønske, for hensiktsmessig å kunne gjennomføre utbyggingen av eiendommen og boligen samt drift og vedlikehold av fellesområder, nettverk m.m. Dersom eiendommen er skilt ut fra en annen (såkalt hovedbøl) er det mulig at det er tinglyst rettigheter eller forpliktelser knyttet til eiendommen i form av erklæringer og/eller avtaler (såkalte servitutter) som ikke fremgår av grunnboken for denne eiendommen.

AVBESTILLING

Kjøpers adgang til å avbestille følger av bustadoppføringslova kap. VI. Dersom forbrukeren avbestiller før det er gitt igangsettingstillatelse betaler forbrukeren avbestillingsgebyr, jf. bustadoppføringslova § 54. Avbestillingsgebyret fastsettes til 5 % av total kontraktsum inkludert merverdiavgift. Dersom forbrukeren avbestiller etter igangsettingstillatelse er gitt, fastsetter selgeren krav på vederlag og erstatning i samsvar med bustadoppføringslova §§ 52 og 53. Det vil si at kjøper bærer all risiko ved avbestilling. Bestilte endrings- og tilleggsarbeider

betales i slike tilfeller i sin helhet av kjøper. Kontakt megler for nærmere informasjon dersom avbestilling vurderes

ANDRE RELEVANTE OPPLYSNINGER

Selger forbeholder seg retten til å leie ut, endre priser og kjøpsbetingelser på usolgte boliger, uten forutgående varsel når selger finner dette hensiktsmessig. Kjøper gjøres oppmerksom på at alle skisser, frihånds- og oversiktstegninger i perspektiv, annonser, VR, bilder og planer er foreløpige og utformet for å illustrere prosjektet. Dette materialet vil derfor inneholde detaljer – eksempelvis beplantning, innredning, møbler, omfang av kjøkkeninnredning, tekst og andre ting – som ikke nødvendigvis vil inngå i den ferdige leveransen, og er ikke å anse som en del av avtalevilkårene for kjøpet. Slike avvik kan ikke påberopes som mangel fra kjøpers side. Inntegnet utstyr/inventar som er stiplede medfølger ikke. Generelle beskrivelser av prosjektet i salgs- og markedsføringsmateriell vil ikke passe for alle boligene. Kjøper oppfordres særskilt til å vurdere solforhold, utsikt og beliggenhet i forhold til terreng og omkringliggende eksisterende og fremtidig bygningsmasse mv. før et eventuelt kjøpstilbud inngis. Det kan være avvik mellom de planskisser, planløsninger, og tegninger som er presentert i prosjektet, og den endelige leveransen. Dersom det er avvik mellom tegninger i prospekt/Internettside og leveransebeskrivelsen i den endelige kontrakt med kjøper, vil leveransebeskrivelsen ha forrang og omfanget av leveransen er begrenset til denne. Vindusplassering i den enkelte bolig kan avvike noe fra de generelle planer, som følge av bl. a. den arkitektoniske utformingen av byggene. Byggebeskrivelsen/leveransebeskrivelsen i brosjyre fra utbygger skal angi hvilken teknisk standard prosjektet leveres med, samt foreløpig angi hva komplett

leveranse etter kjøpekontrakten innebærer. Dersom det ikke er tatt inn spesifiserte bestemmelser i kjøpekontrakten, gjelder følgende krav: De tekniske løsninger skal tilfredsstillende plan- og bygningslovgivningen, herunder kravene i teknisk forskrift. Kjøper aksepterer at EiendomsMegler 1 kan offentliggjøre kjøpesum i egen markedsføring.

MEGLERS VEDERLAG

Meglerprovisjon utgjør 1,25% av salgssum pr. solgte bolig. Tilretelegging betales med kr. 15.000,-. Oppgjørshonorarkr. 7.500,- pr. solgte bolig. Ved delinnbetalinger utover 1 delinnbetaling i prosjektet, påløper kr 3.125,- pr. delinnbetaling i ekstra oppgjørskostnad. Markedsføring avtales direkte med oppdragsgiver og faktureres fortløpende. I tillegg kommer direkte utlegg gjort på vegne av selger. Alle priser er inkl. mva.

AVTALEBETINGELSER

Avtaleforholdet er underlagt bestemmelsene i lov av 13. juni 1997 nr. 43 om avtaler med forbruker om oppføring av ny bustad (bustadoppføringslova). Bustadoppføringslova bruker betegnelsen entreprenøren og forbrukeren, mens her brukes uttrykkene selger og kjøper om de samme betegnelse. Bustadoppføringslova sikrer kjøper rettigheter som ikke kan innskrenkes i kjøpekontrakten, jfr. bustadoppføringslova § 3. Prosjektet retter seg mot kjøper som ønsker å erverve bolig til eget bruk. Selger forbeholder seg retten til å forkaste eller anta ethvert kjøpstilbud uten å måtte begrunne dette. For øvrig kommer gjeldende lovgivning til enhver tid til anvendelse. Bustadoppføringslova kommer ikke til anvendelse der kjøper anses som profesjonell/investor, eller når boligene er ferdigstilt. I slike tilfeller vil handelen i hovedsak reguleres av

lov om avhending av fasteiendom av 3.juli 1992 nr. 93. Selger kan likevel velge å selge etter bustadoppføringslova. Kjøper er innforstått med at forpliktende finansieringsbevis for hele kjøpesummen skal forelegges megler når avtale om kjøp inngås iht. bustadoppføringslovas § 46 2.ledd, og at disse opplysningene kan bli videreformidlet til utbyggers byggelånsbank. Handelen er juridisk bindende for begge parter ved aksept. Dersom kjøper ikke overholder sin forpliktelse med tilfredsstillende finansieringsbevis, er kjøper allikevel bundet og selger vil kunne påberope avtalen som vesentlig misligholdt og heve avtalen. Kjøper samtykker til at omkostninger knyttet til heving og dekningsalg i så fall dekkes av kjøper. Det forutsettes at skjøtet tinglyses på ny eier. Hvis kjøper ikke ønsker en hjemmelsoverføring av boligen til seg, må det tas forbehold om dette i kjøps-tilbudet. Interessenter og kjøper godtar at selger og megler bruker elektronisk kommunikasjon i salgsprosessen.

GARANTIER

For boliger som blir solgt etter bustadoppføringslova vil selger stille de nødvendige garantier i samsvar med bustadoppføringslova § 12 og eventuelt § 47. Dersom selger stiller § 47 garanti vil megler foreta utbetaling av kjøpers innbetaling fortløpende.

ENERGIMERKING

Denne eiendommen er energimerket med energikarakter B. Energiattest kan fås ved henvendelse megler eller utbygger. Du kan få grønt boliglån med ekstra gode betingelser om du kjøper deg en bolig med energikarakter A eller B. Grønt boliglån er bra for lommeboka og miljøet.

ADGANG TIL UMLEIE

Det er kun en bruksenhet som selges. Ingen restriksjoner utover generelt krav om radonmåling ved utleie.

INTERNETT- OG TV-LEVERANDØR

Tilknytning og abonnement for fiber ligger klart men må bekostes av kjøper.

KOMMUNALE AVGIFTER OG FORMUESVERDI

Formuesverdi og kommunale avgifter fastsettes av ligningskontor og kommune etter ferdigstilling. Formuesverdien er blant annet avhengig av om boligen er en primær- eller sekundærbolig. Se www.skatteetaten.no for mer informasjon. Spørsmål om kommunal eiendomsskatt rettes til kommunen.

VEI, VANN OG AVLØP

Veien til tomtegrensen er offentlig. Vann og avløp til eiendommen er offentlig. Stikkledning fra det offentlige nettet og inn vedlikeholdes og repareres av sameiet

EVENTUELL TRANSPORT AV AVTALEN

Videresalg av avtaledokumentet forutsetter samtykke fra selger. Selger betinger seg et administrasjonsgebyr på kr. 25.000,- I tillegg kommer kostnader ved bruk av megler. Selger/megler påberoper seg opphavsrettighetene til alt markedsmateriell for boligprosjektet, herunder bilder og illustrasjoner. Kjøper kan ikke benytte boligprosjektets markedsmateriell i sin markedsføring for transport av kjøpekontrakt uten megler/selgers samtykke. Det opplyses om at dersom boligen er kjøpt av profesjonell/investor med henblikk på å ikke overta eller bebo denne, herunder som et videresalgobjekt vil videresalget reguleres av bustadoppføringslova. Herunder vil selger måtte oppfylle vilkår i bustadoppføringslova ved ev. videresalg som også medfører garantistillelse..

KJØPERS UNDERSØKELSESPLIKT

Kjøper har selv ansvaret for å gjøre seg kjent med salgsprospekt/prisliste, reguleringsplaner, leveransebeskrivelse

og annen dokumentasjon som kjøper har fått tilgang til. Kjøper har ingen rett til å reklamere på grunnlag av forhold som kjøper er blitt gjort oppmerksom på, eller som kjøper på tross av oppfordring har unnlatt å sette seg inn i. Kjøper oppfordres til å ta kontakt med megler dersom noe er uklart, og det presiseres at det er viktig at slike avklaringer finner sted før bindende avtale om kjøp inngås.

PERSONOPPLYSNINGSLOVEN

I henhold til personopplysningsloven gjør vi oppmerksom på at interessenter som henvender seg til megler vil bli registrert for videre oppfølging. Kjøper aksepterer ved inngivelse av bud at selger kan videreformidle nødvendige personopplysninger om kjøper til tredjepart, f.eks. forretningsfører, signalleverandører og andre som har behov for slike opplysninger for sine leveranser til prosjektet. For å bidra til effektive og sikre transaksjoner, er det nødvendig at eiendomsmeglingsforetakene og finansieringsforetakene kan utveksle opplysninger, herunder personopplysninger, av betydning for transaksjonen, raskt. For dette formålet er det utviklet en løsning som gjør at kjøpers og selgers finansieringsforbindelse vil kunne hente ut kjøpekontrakten og strukturerte data fra denne (navn, kjøpesum, overtagelsesdato o.l.) gjennom Altinn

MEGLERS PLIKT TIL Å STANSE GJENNOMFØRING AV HANDELEN - HVITVASKINGSLOVEN

I henhold til Hvitvaskingsloven har meglerforetaket plikt til å gjennomføre kundetiltak (ID kontroll, kontroll av reelle rettighetshavere, mv). Kundetiltak skjer løpende og vil blant annet gjennomføres når handel inngås og ved gjennomføring av oppgjøret, samt dersom det foreligger mistanke om hvitvasking eller terrorfinansiering.

Dersom kundetiltak ikke kan gjennomføres, skal meglerforetaket ikke gjennomføre transaksjonen med kjøper. Ved meglerforetakets avvikling av kundeforholdet, vil avtalen mellom partene være bindende, men meglerforetaket kan ikke bidra i gjennomføringen av handelen. Det kan ikke gjøres ansvar gjeldende mot meglerforetaket som følge av at meglerforetaket overholder sine plikter etter Hvitvaskingsloven. Meglerforetaket er forpliktet til å rapportere mistenkelige transaksjoner til Økokrim. Dersom eiendommen er skilt ut fra en annen (såkalt hovedbøl) er det mulig at det er tinglyst rettigheter eller forpliktelser knyttet til eiendommen i form av erklæringer og/eller avtaler (såkalte servitutter) som ikke fremgår av grunnboken for denne eiendommen.

BINDENDE KJØPSBEKREFTELSE OG BUD

Ordinære budfrister gjelder ikke da selger er profesjonell. For bolig uten budgivning gis EiendomsMegler 1 rett til å akseptere bindende kjøpsbekreftelser i henhold til prisliste. Dette betyr at kjøper ikke kan trekke tilbake sin bindende kjøpsbekreftelse etter at denne har kommet til meglers kunnskap. Kjøpet er bindende så lenge det ikke er tatt forbehold, også knyttet til risikoen ved salg av egen bolig og pris på denne. Normalt må det skaffes mellomfinansiering for kjøpet inntil nåværende bolig er solgt og/eller overtatt og oppgjør foretatt.

SELGERS SANKSJONER

Dersom forfallstidspunktet for hele eller vesentlige deler av kjøpesummen oversittes med 3 uker eller mer, betraktes oversittelsen som vesentlig kontraktsbrudd, som gir selger rett til å heve kontrakten. Dersom kjøper har overtatt og/eller flyttet inn i boligen før fullt oppgjør har

funnet sted og kjøper misligholder betaling av kjøpesummen, vedtar kjøper at misligholdet skal anses som tvangsgrunnlag som nevnt i lov om tvangsfullbyrdelse av 26. juni 1992 nr. 86 § 13-2, 3 ledd bokstav e). Selger tar også forbehold om å heve kontrakten, jfr. Buofl. § 57 andre ledd.

TVISTER

Twister mellom partene skal primært søkes løst ved forhandlinger mellom partene. Fører ikke forhandlingene fram, skal saken avgjøres av de ordinære domstolene ved boligens verneting.

FINANSIERING

EiendomsMegler 1 setter deg gjerne i forbindelse med en dyktig finansiell rådgiver i SpareBank 1.

FORSIKRING

Som kjøper av bolig gjennom EiendomsMegler 1 tilbyr SpareBank 1 forsikring spesielt gunstig forsikring. Din megler setter deg gjerne i forbindelse med en forsikringsrådgiver.

VERDIVURDERING

Vi tilbyr verddivurdering av boligen din dersom du planlegger å selge. Verddivurdering er en beregning av eiendommens reelle markedsverdi, basert på solid erfaring og kunnskap om eiendomsmarkedet der du bor.

VEDLEGG


Tegninger datert 22.05.2024
Reguleringsplan med bestemmelser datert 13.01.2022/10.05.2022
Basiskart/situasjonskart datert 22.05.2024
Beskrivelse og romskjema datert 20.06.24
Utenomhusplan
Heftelser
Bustadoppføringslova kan fås ved henvendelse til megler.

OPPDRAKSANSVARLIG

Megler: Gaute Kverneland Baardsen
Tittel: EiendomsMegler
Telefon: 9354 5 983
EiendomsMegler 1 Markensgate
Adresse: Postboks 196, 4662 KRISTIANSAND S
Telefon: 915 02 070
Org.nr.: 958427700
E-post: kristiansand@em1sr.no
www.eiendomsmegler1.no
Oppdragsnummer prosjektmaster: 2607245100
Oppdatert dato: 28.06.2024.

De nummererte boligene er
tilgjengelig for salg av
BOH på Sommerro.



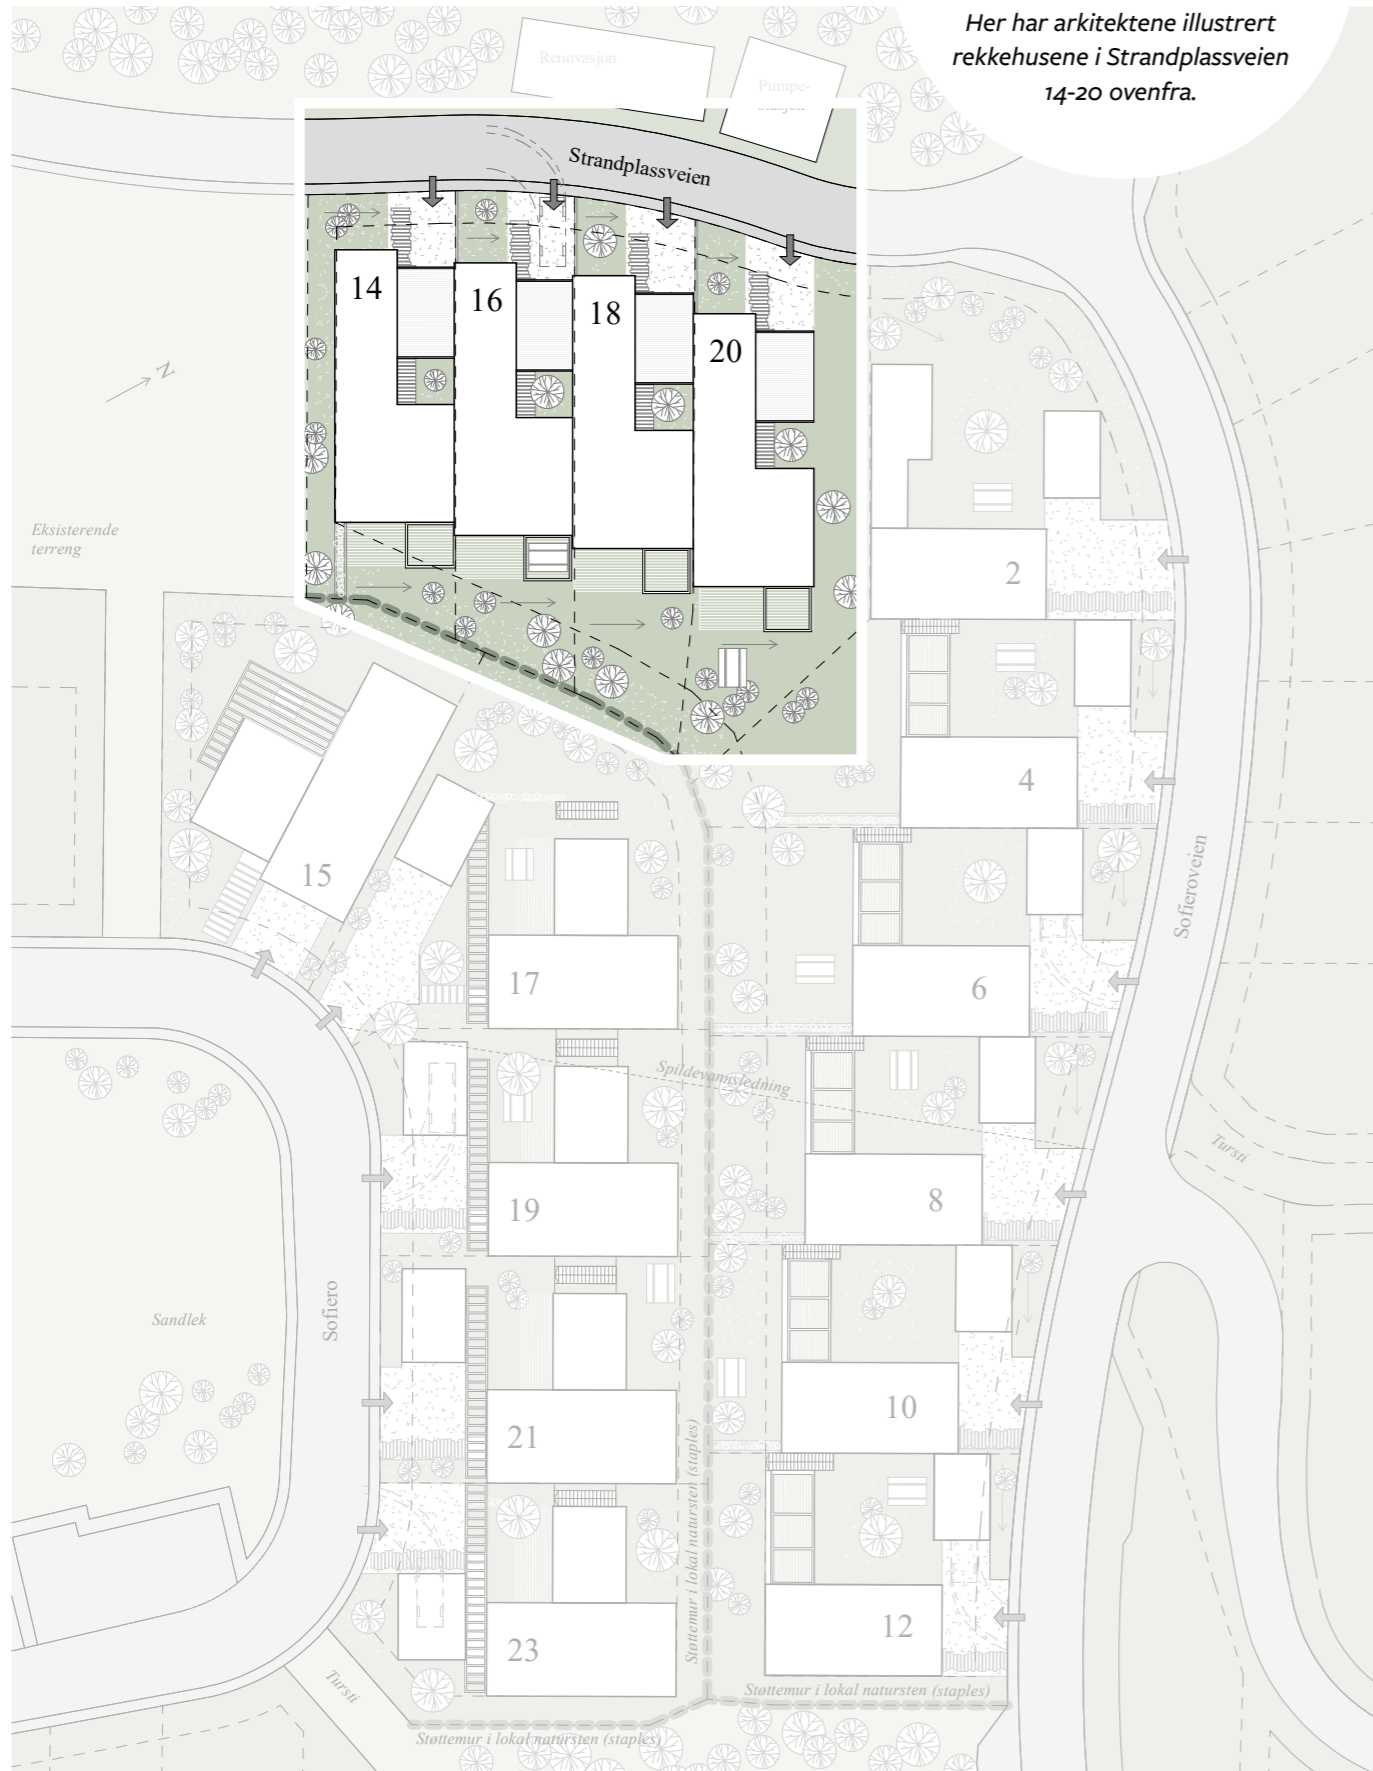

Her har arkitektene illustrert rekkehusene i Strandplassveien 14-20 ovenfra.



Strandplassveien 14-20 (markert i hvitt) ligger godt plassert på Sommerro, med kort vei ned til Drangvann og til nærmiljøparken ved Rundeljønn.



Sommerro er det nyeste feltet på Drangvann. Her er alt tilrettelagt for at du skal trives.



Det er vi som bygger din drømmebolig

Vi i BOH Bygg har vært med på utbyggingen av Drangsvann siden oppstarten for 11 år siden. Dette er et område vi har stor tro på, og vil fortsette å være en del av i mange år fremover. Her tilbyr vi boliger i ulike prisklasser og størrelser, med mange kvaliteter og fordeler.

For oss er det alltid viktig å jobbe tett med kunden hele veien. Om du som boligkjøper lurer på noe, svarer vi så raskt som mulig. I byggeprosesser er det mange detaljer som skal være på plass før du kan si deg fornøyd, og vårt ønske er å alltid gjøre våre kunder fornøyde.

Ta kontakt med oss dersom du ønsker mer informasjon.
Oddleif Henriksen – 907 60 646 – oddleif@boh.no



Anders Buckhardt (eiendomsutvikler og investor) er glad for det gode samarbeidet med Oddleif Henriksen (daglig leder i BOH) på Drangsvann.



BINDEnde KJØPSBEKREFTELSE PÅ EIENDOMMEN

Oppdragsnummer: 2607245100 / Megler: Gaute Kverneland Baardsen
Adresse: Strandplassveien 14 - 20
Gnr: 69
Bolig/leilighet nr.: _____
Prospekt oppdatert: 28.06.2024

Kjøpesum iht. prisliste kr: _____ Skriver kr: _____ 00/100
(I tillegg kommer omkostninger iht. salgsoppgaven og/eller prislisten. Eventuell andel fellesgjeld kommer i tillegg til kjøpesummen.)

Eventuelle forbehold: _____

FINANSIERINGSPLAN

Lån i _____ v/ _____ e-post _____ tlf _____ kr _____

Lån i _____ v/ _____ e-post _____ tlf _____ kr _____

Egenkapital i _____ v/ _____ e-post _____ tlf _____ kr _____

Jeg/vi ønsker finansieringstilbud fra Sparebank 1: ja nei

Jeg/vi ønsker en verdivudering fra EiendomsMegler 1: ja nei

Undertegnede bekrefter med dette bindende bekræftelse på kjøp av ovennevnte eiendom. Bindende kjøpsbekræftelse er avgitt iht. de avtalebetingelser som fremgår av salgsoppgaven og/eller prislisten. Kjøper er inneforstått med at kopi av legitimasjon skal forelegges megler sammen med nærværende bindende bekræftelse på kjøp. Kjøper er ansvarlig for å forelegge finansieringsbekræftelse for hele kjøpesummen. Bindende bekræftelse på kjøp kan ikke trekkes tilbake etter at dette er gjort kjent for megler på vegne av selger. Bindende avtale er regulert iht. Lov om avtaler av 31. mai 1918

UNDERTEGNEDE 1

Navn: _____
Personnr.: _____
Tlf: _____ Mobil: _____
E-post: _____
Adresse: _____
Postadr.: _____

Sted: _____ Dato: _____
Underskrift: _____

Undertegnede 1: Kopi av gyldig legitimasjon (f.eks. førerkort)

UNDERTEGNEDE 2

Navn: _____
Personnr.: _____
Tlf: _____ Mobil: _____
E-post: _____
Adresse: _____
Postadr.: _____

Sted: _____ Dato: _____
Underskrift: _____

Undertegnede 2: Kopi av gyldig legitimasjon (f.eks. førerkort)

EiendomsMegler



ANSVARLIG MEGLER:
Gaute Kverneland Baardsen
 Eiendomsmegler
 EiendomsMegler 1 SR-Eiendom AS
934 55 983
gaute.kverneland@em1sr.no
 Markensgate 3B
 4610 KRISTIANSAND S

Trenger du å vite verdien på boligen din?

Jeg kan vurdere og gi deg skriftlig dokumentasjon på forventet markedsverdi på din nåværende bolig.



MEGLER:
Andre Sandvik
 Avdelingsleder / Eiendomsmegler
 EiendomsMegler 1 SR-Eiendom AS
997 10 109
andre.sandvik@em1sr.no
 Markensgate 3B
 4610 KRISTIANSAND S

DRANGS VANN

Alt på stell

Øyvind Lauvland
 Daglig leder i Drangsvann AS
 917 94 446
oyvind@drangsvann.no

Oddleif Henriksen
 Daglig leder i BOH Bygg AS
 907 60 646
oddleif@boh.no



Alle tegninger og 3D-illustrasjoner er kun ment å gi inntrykk av ferdig bebyggelse/utsikt/omgivelser og kan således inneholde elementer som ikke inngår i utbyggers leveranse. Det tas forbehold om feil, samt utbyggers rett til å gjøre endringer som er hensiktsmessige og nødvendige uten å forringe den generelle standard som er beskrevet.

Forbehold gjelder alt trykket og digitalt materiell.

Juli 2024

drangsvann.no