




# Benestadsløyfen 6

Dato: 19.04.2024

Målestokk: 1:500

Koordinatsystem: UTM 32N

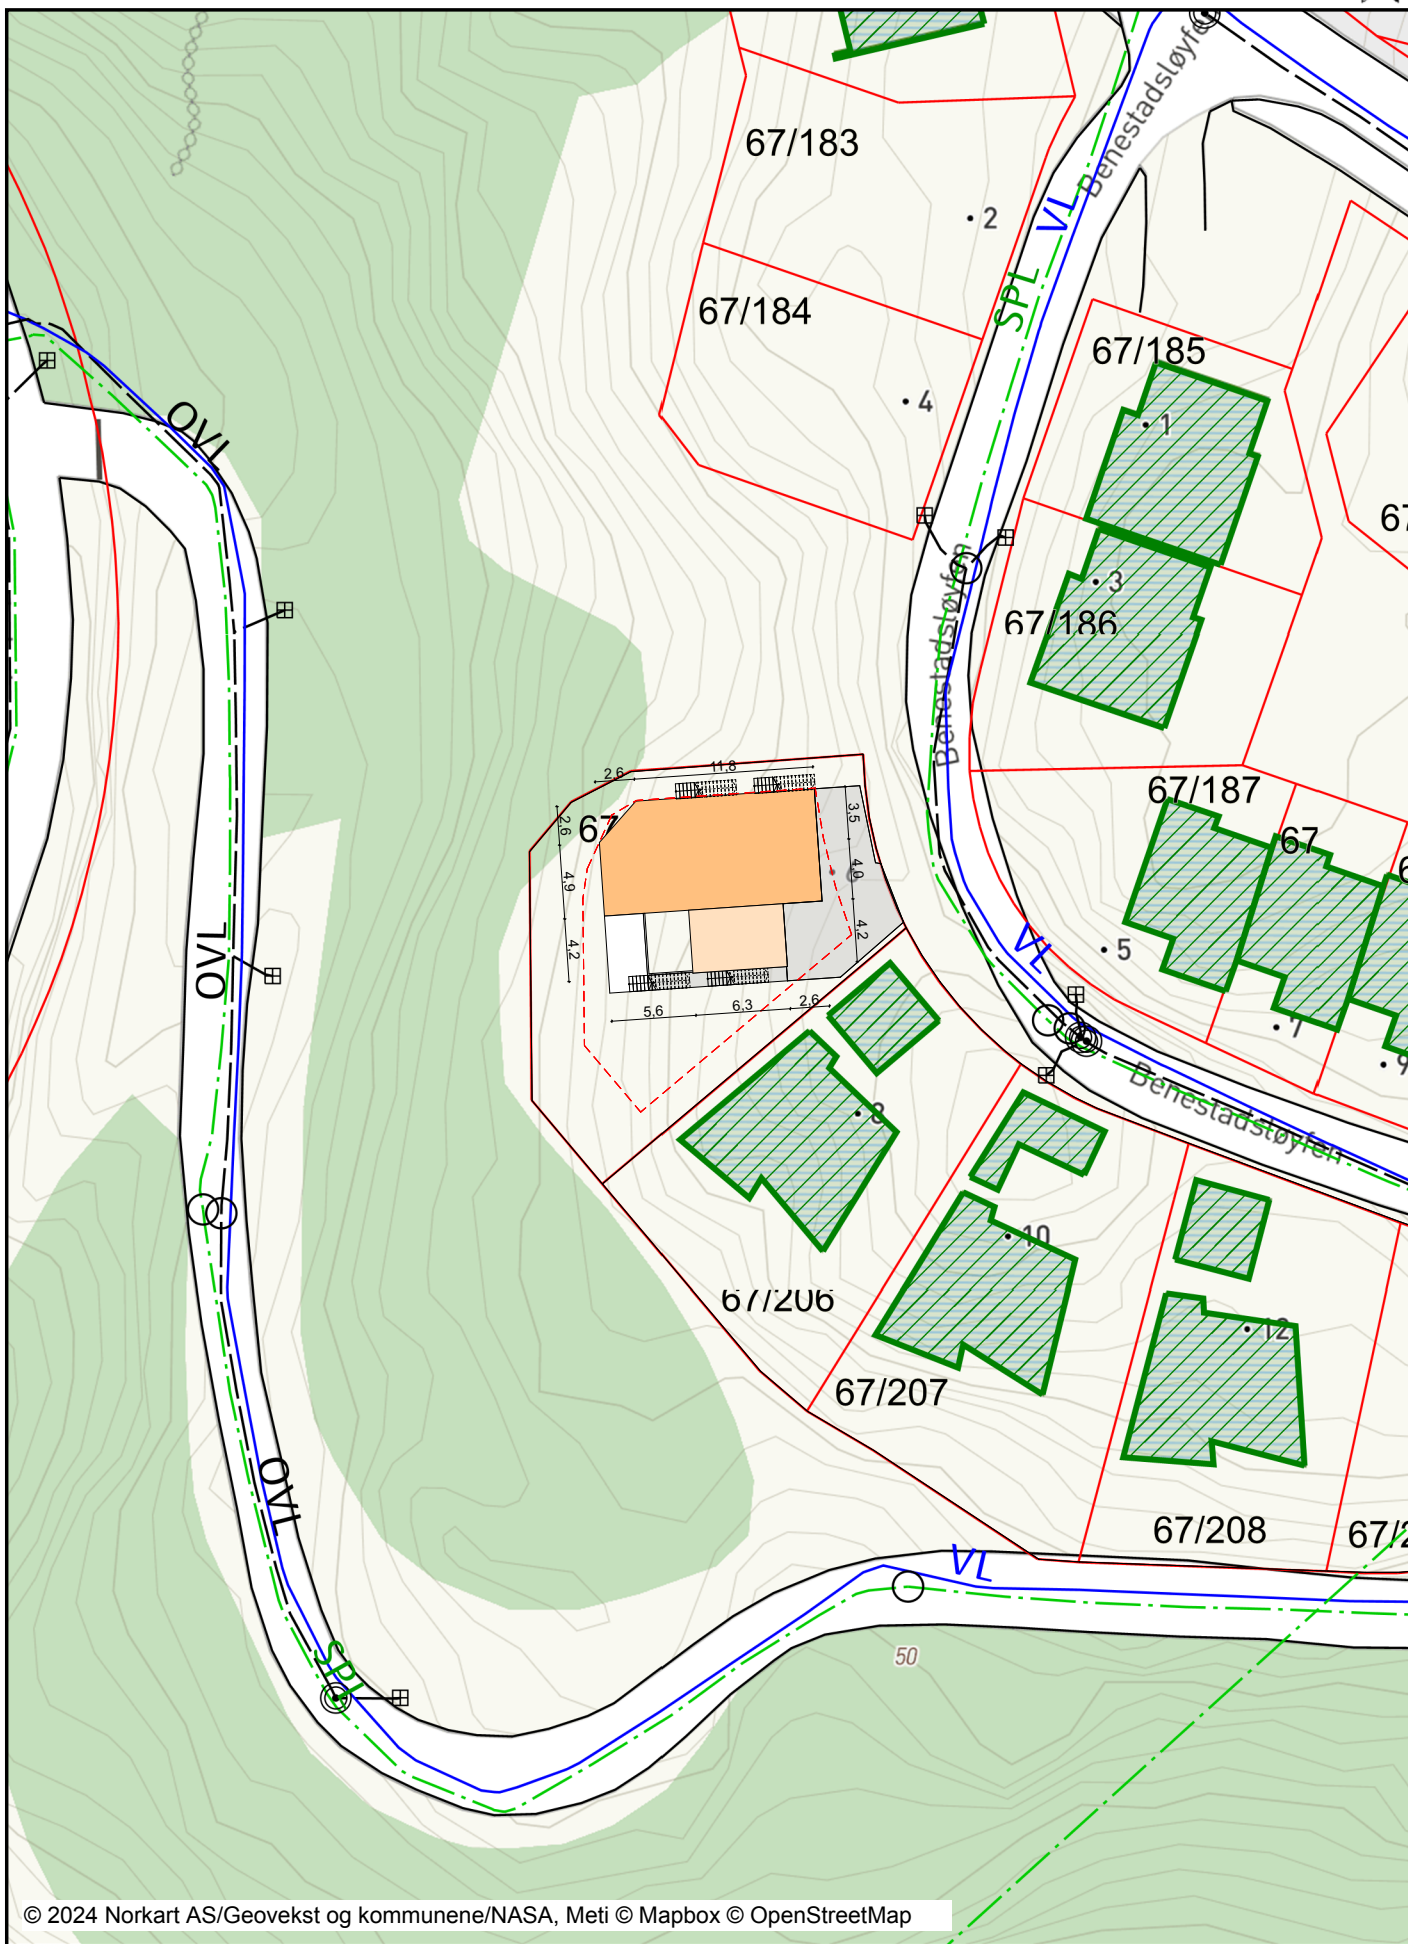





# Benestadsløyfen 6

Dato: 19.04.2024

Målestokk: 1:500


Koordinatsystem: UTM 32N

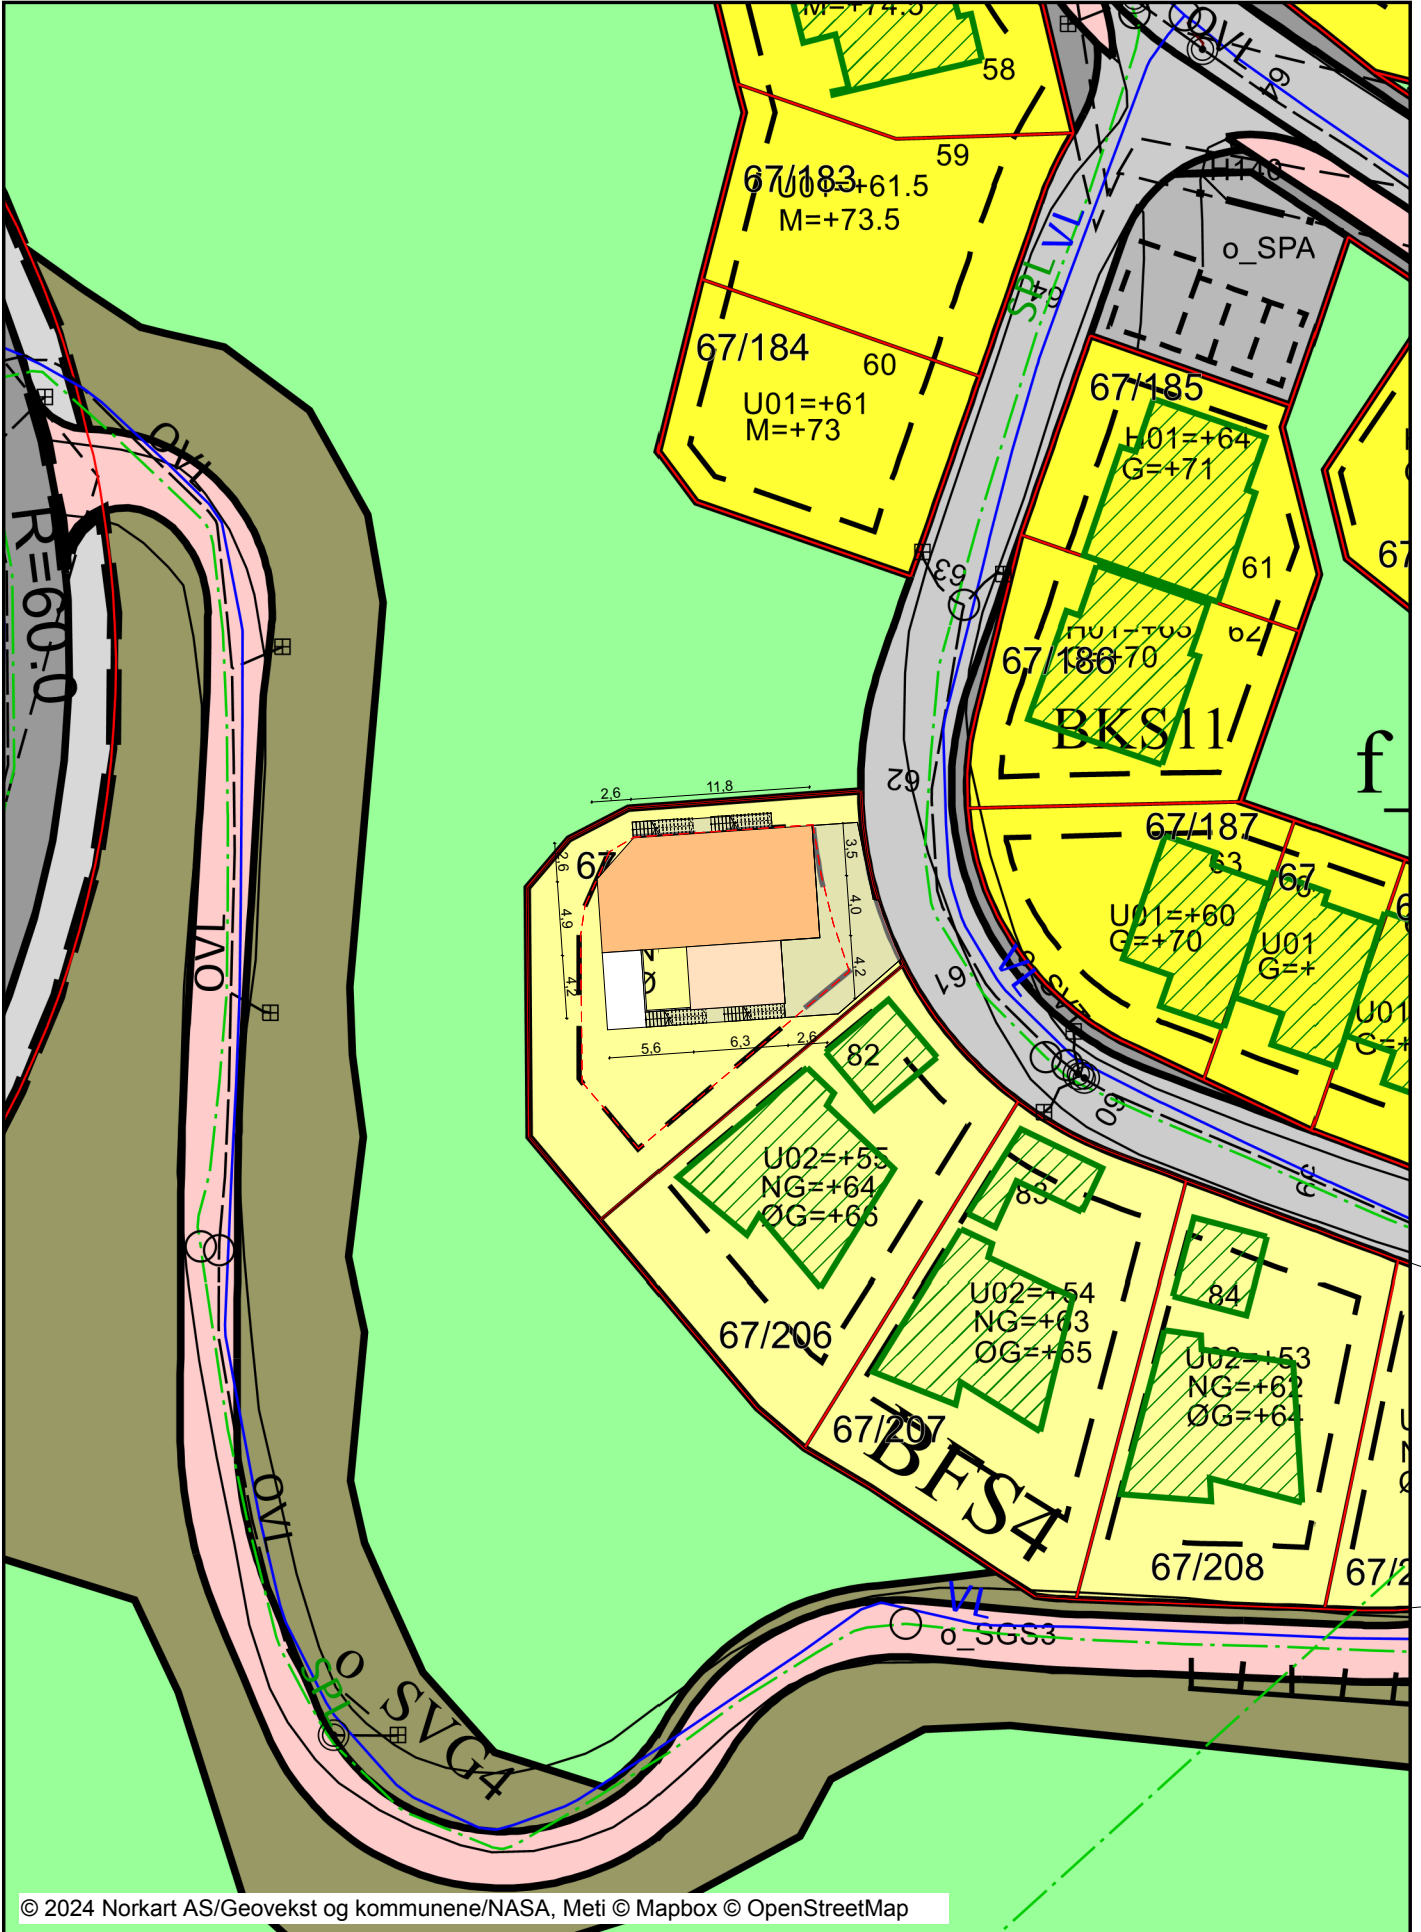


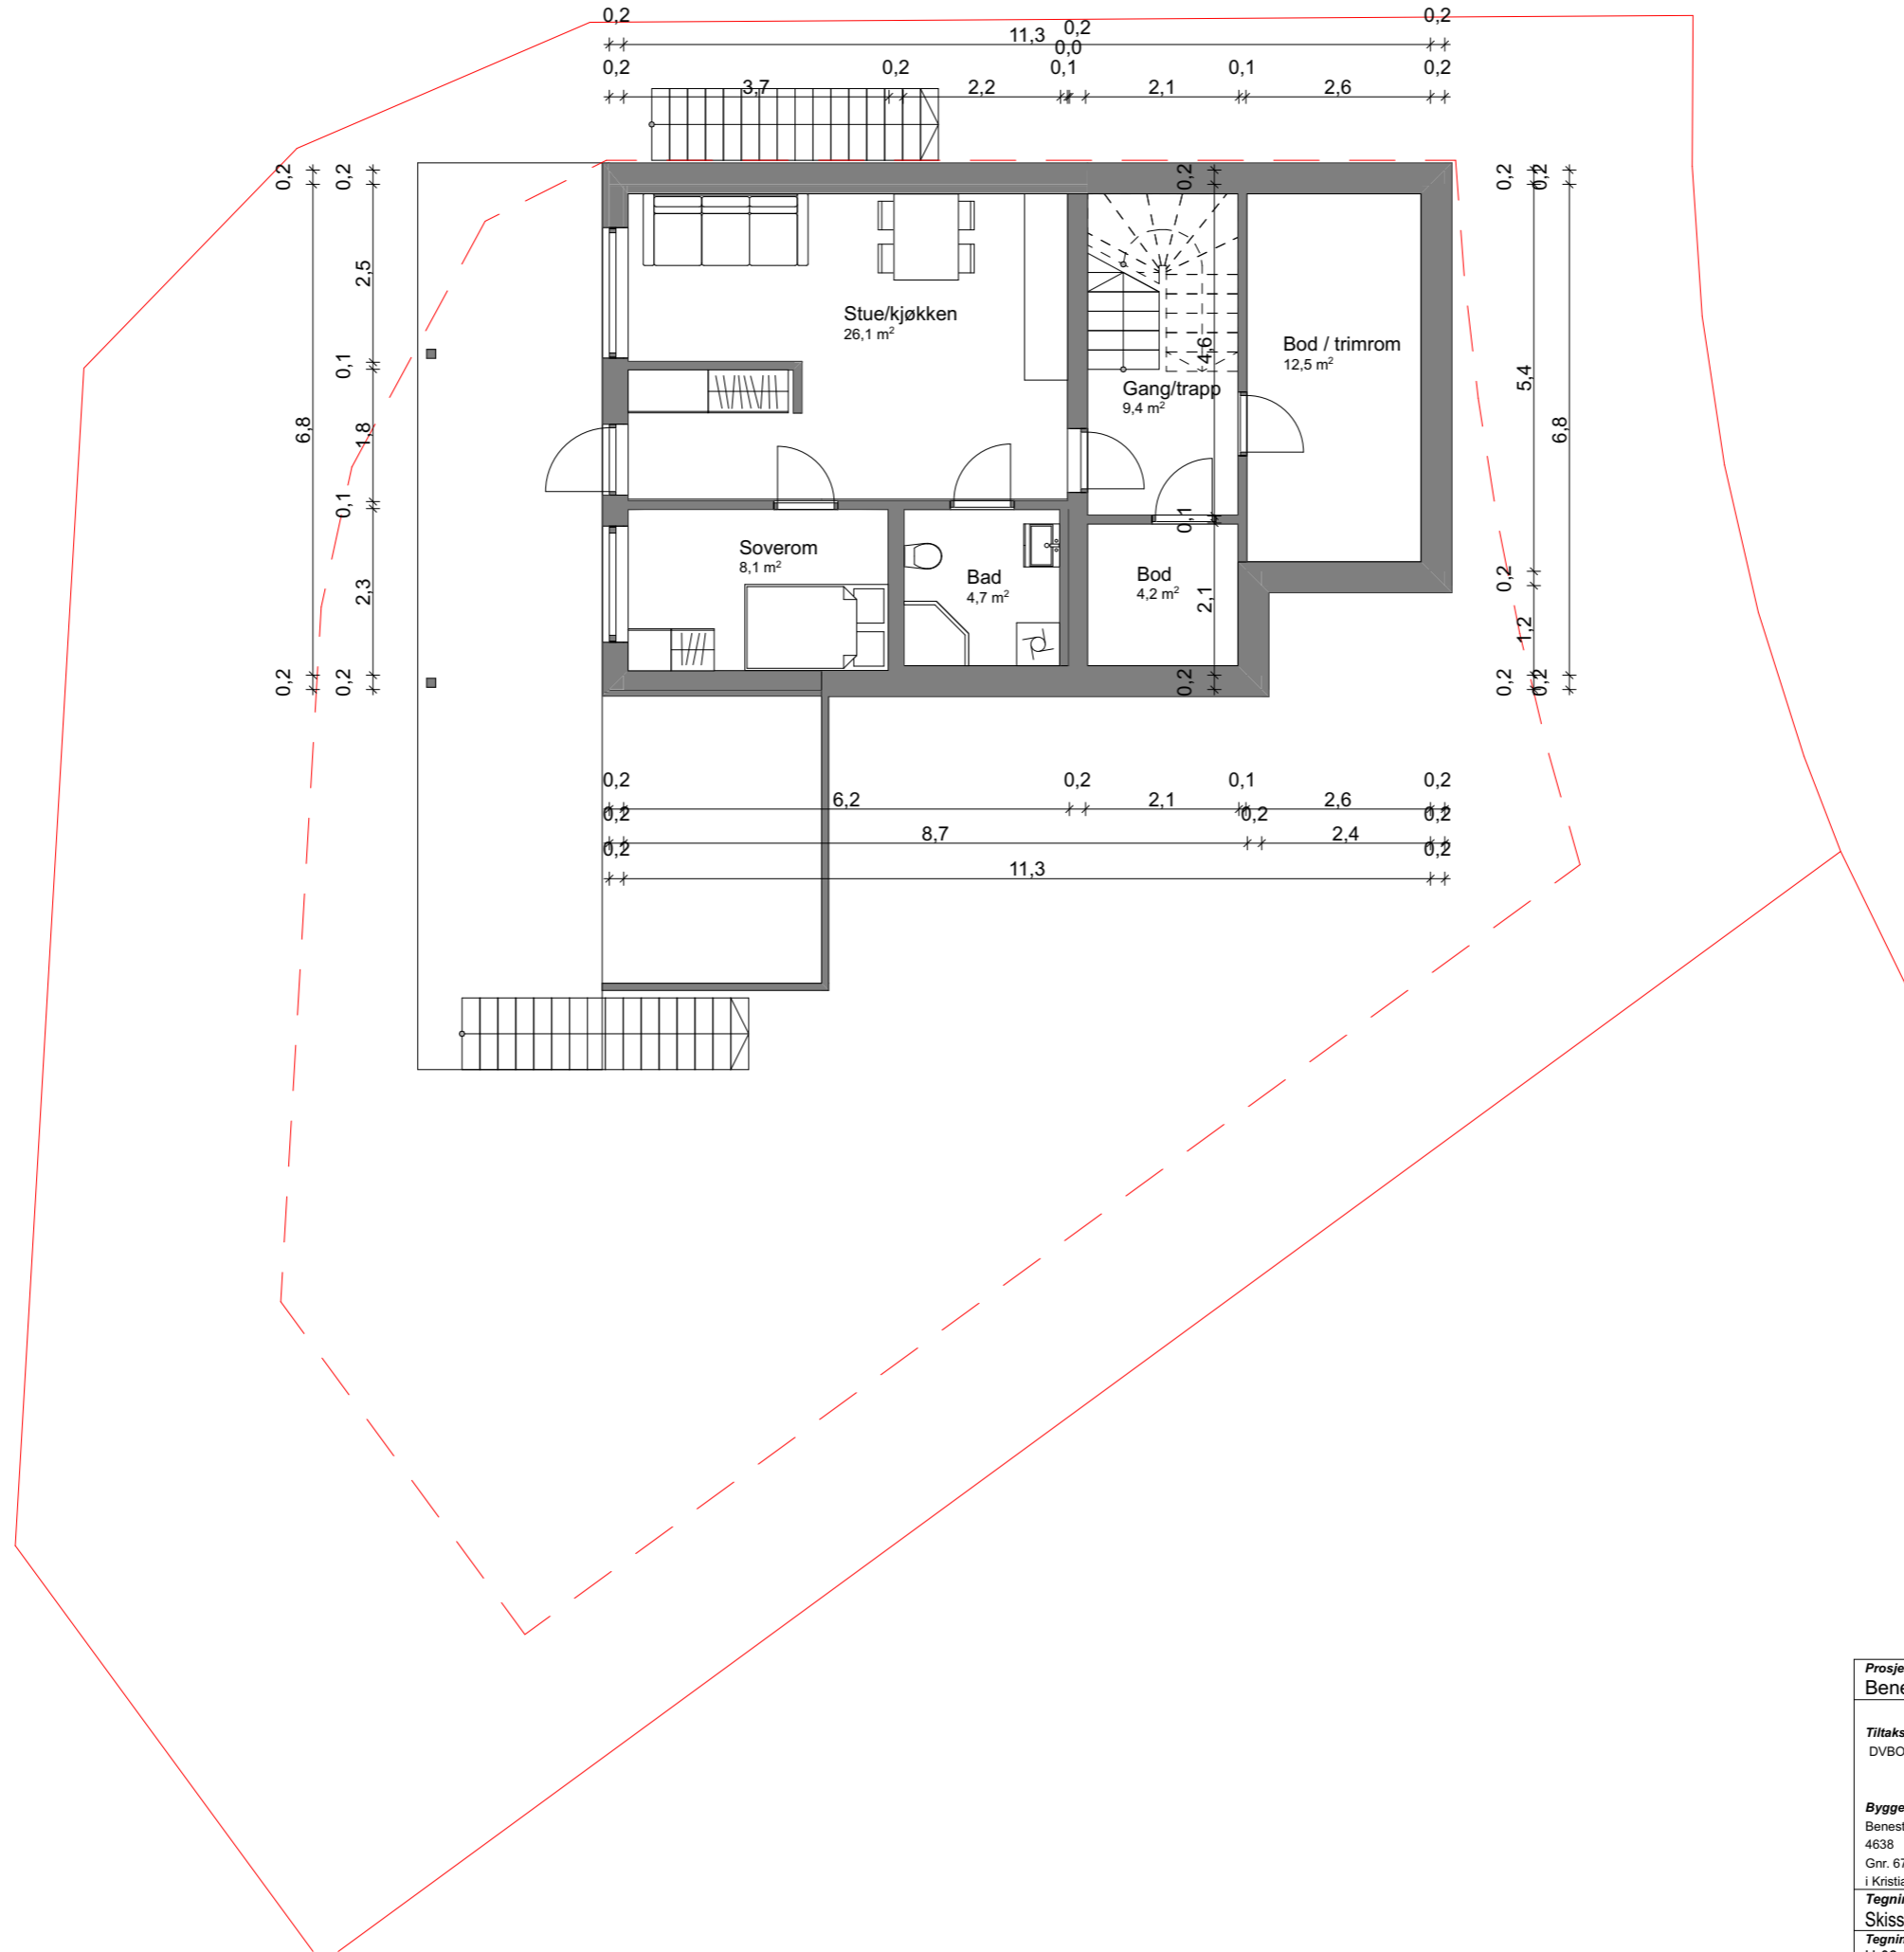

Tegningen er Arkitektonisk prosjektert, dimensjoner, isolasjonstykkelser m.m. er basert på erfaringstall men må dimensjoneres og kontrolleres. Tegningen er Molo consulting AS sin eiendom inntil varen er betalt. Kopiering eller bruk av tegningen tillates ikke uten tillatelse.

Situasjonskartet er hentet fra kommunens kart base, men kan inneholde feil.


<b>Prosjekt:</b> Benestadsløyfen 6		 Molo Consulting AS Birkedalsveien 80 4640 Søgne www.molo.no
<b>Tiltakshaver:</b> DVBOH AS		
<b>Byggeadresse:</b> Benestadsløyfen 6 4638 Gnr. 67 Bnr. 205 i Kristiansand kommune.		<b>Signatur:</b> T.Flaen
<b>Tegningsfase:</b> Skisser		<b>Kontroll:</b> F.Bakkevold
<b>Tegning:</b> U-02 etasje		<b>Arkitektonisk Prosjekterende:</b> Molo Consulting AS
		<b>Format:</b> A3 1:100
		<b>Dato:</b> 24.04.2024
		<b>Tegningsnr.:</b> 24017 E-01 A20-1

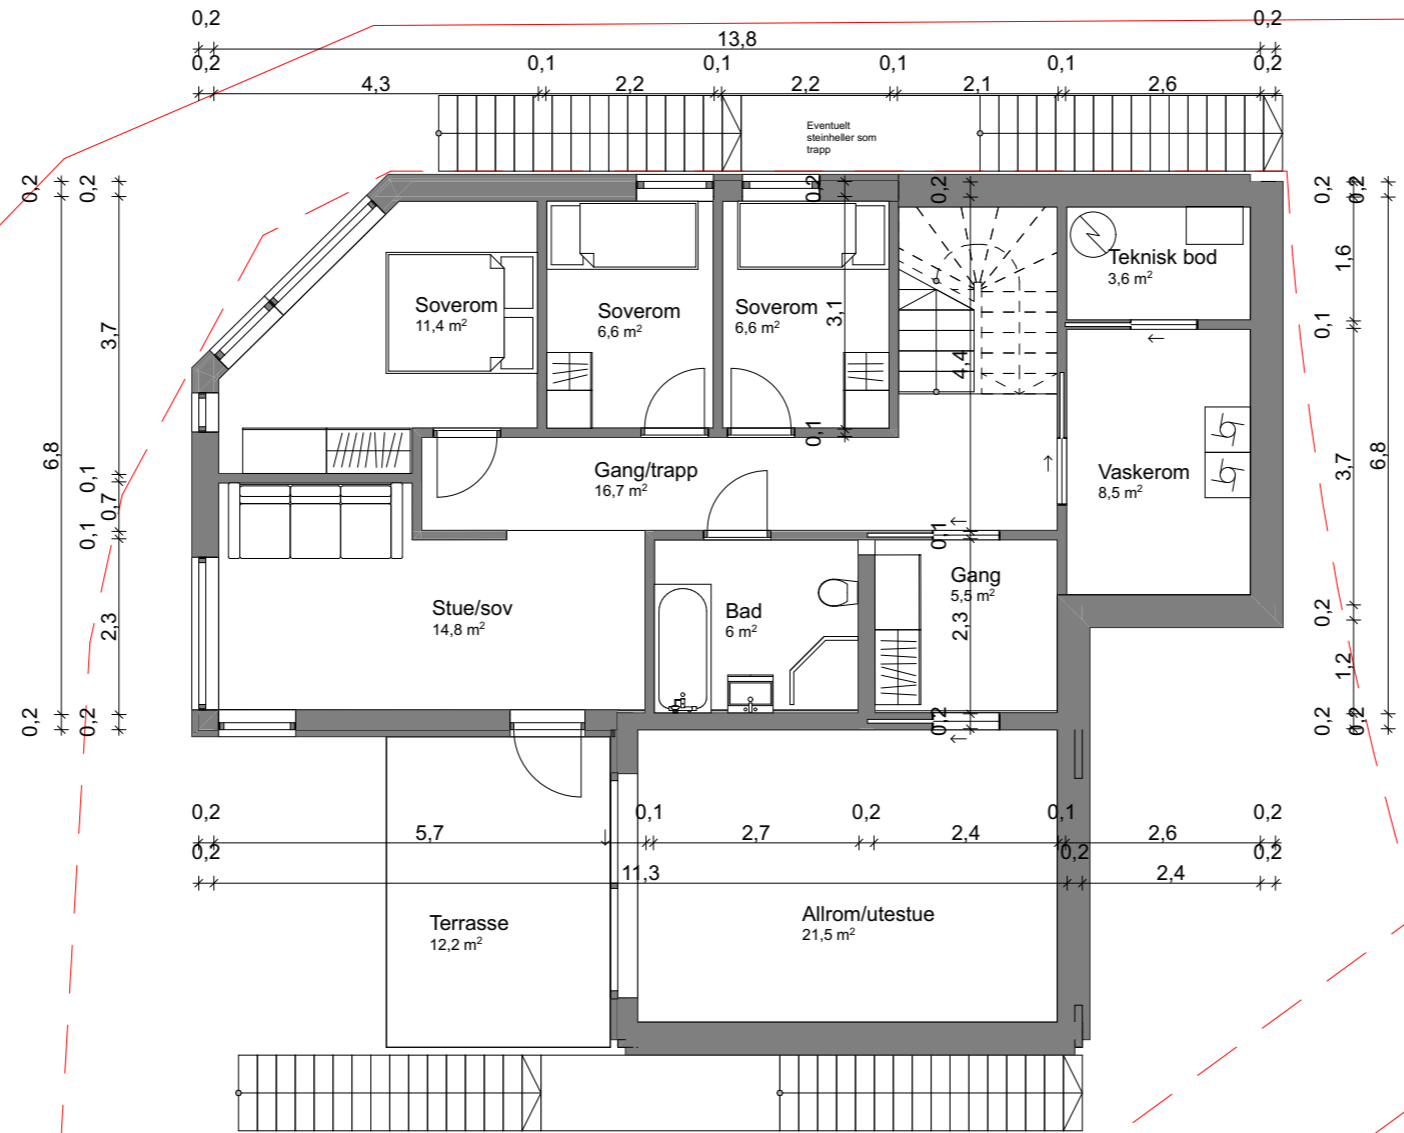

Tegningen er Arkitektonisk prosjektert, dimensjoner, isolasjonstykkelser m.m. er basert på erfaringstall men må dimensjoneres og kontrolleres. Tegningen er Molo consulting AS sin eiendom inntil varen er betalt. Kopiering eller bruk av tegningen tillates ikke uten tillatelse.


Situasjonskartet er hentet fra kommunens kart base, men kan inneholde feil.


<b>Prosjekt:</b> Benestadsløyfen 6		<b>MOLO</b> Molo Consulting AS Birkedalsveien 80 4640 Søgne www.molo.no
<b>Tiltakshaver:</b> DVBOH AS		
<b>Byggeadresse:</b> Benestadsløyfen 6 4638 Gnr. 67 Bnr. 205 i Kristiansand kommune.		<b>Signatur:</b> T.Flaen
<b>Tegningsfase:</b> Skisser		<b>Kontroll:</b> F.Bakkevold
<b>Tegning:</b> U-01. etasje		<b>Arkitektonisk Prosjekterende:</b> Molo Consulting AS
		<b>Format:</b> A3 1:100
		<b>Dato:</b> 24.04.2024
		<b>Tegningsnr.:</b> 24017 E-02 A20-2

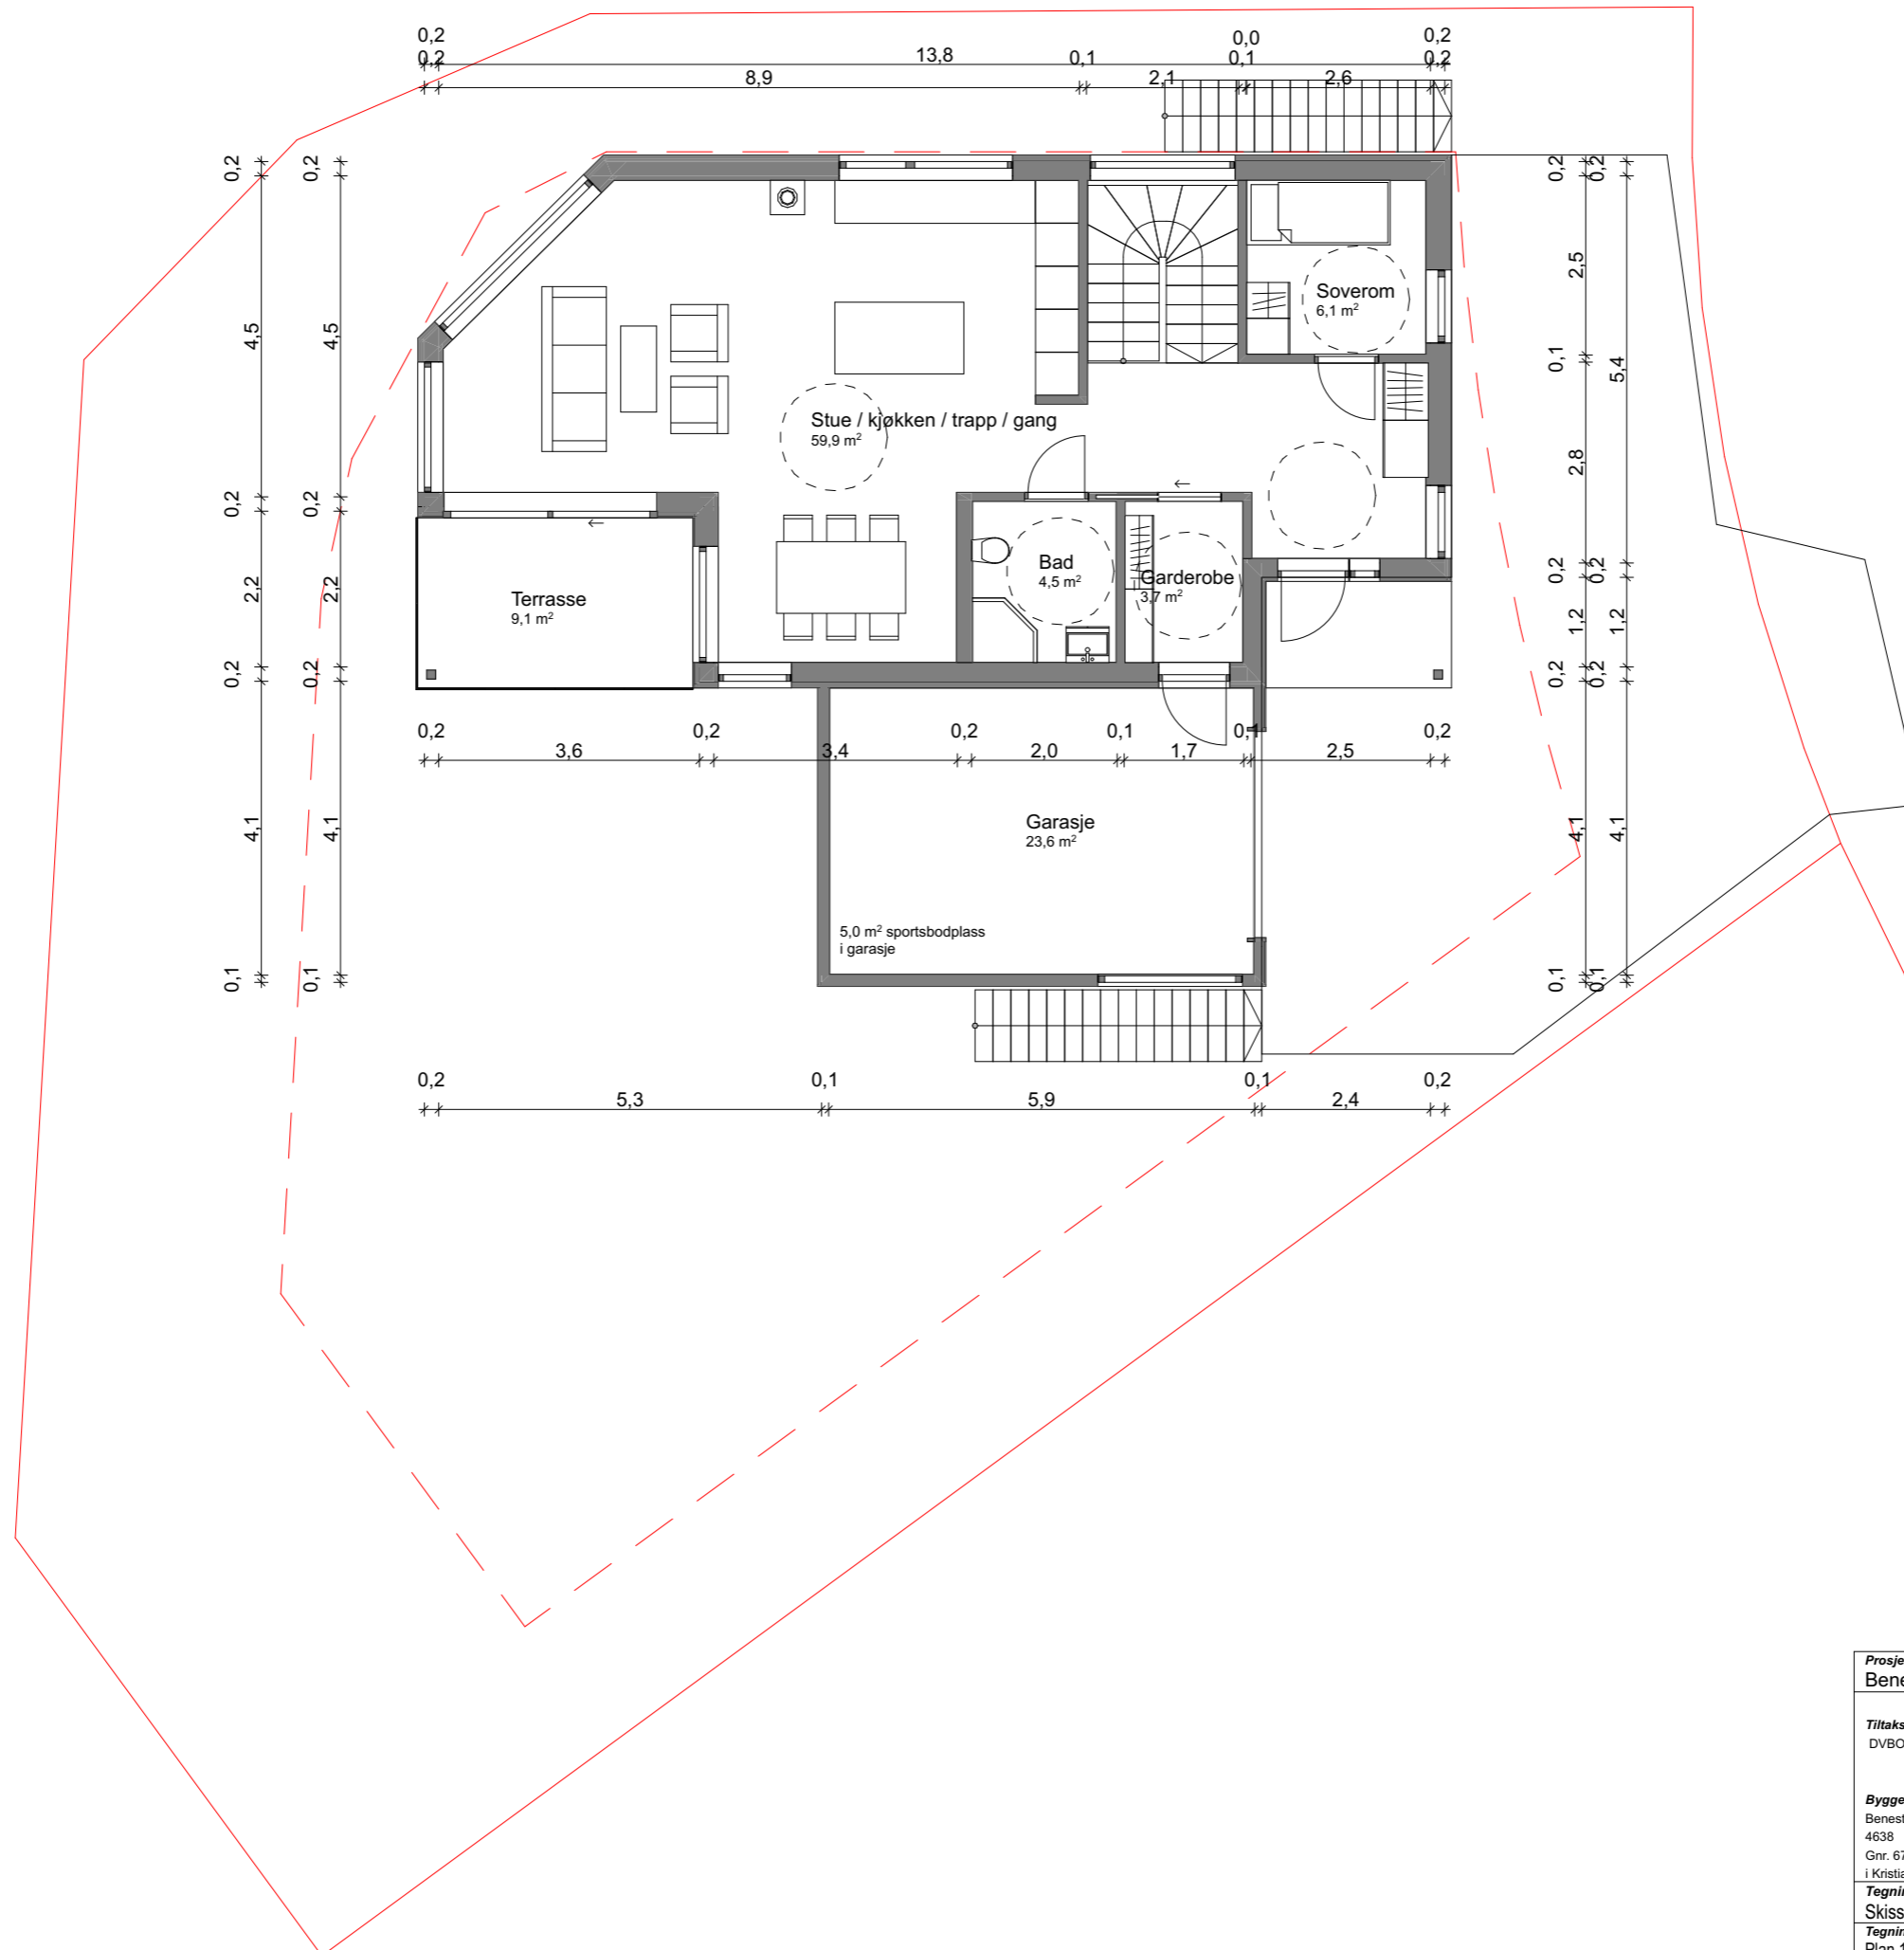

Tegningen er Arkitektonisk prosjektert, dimensjoner, isolasjonstykkelser m.m. er basert på erfaringstall men må dimensjoneres og kontrolleres. Tegningen er Molo consulting AS sin eiendom inntil varen er betalt. Kopiering eller bruk av tegningen tillates ikke uten tillatelse.

Situasjonskartet er hentet fra kommunens kart base, men kan inneholde feil.


<b>Prosjekt:</b> Benestadsløfven 6		 Molo Consulting AS Birkedalsveien 80 4640 Søgne www.molo.no
<b>Tiltakshaver:</b> DVBOH AS		
<b>Byggeadresse:</b> Benestadsløfven 6 4638 Gnr. 67 Bnr. 205 i Kristiansand kommune.		<b>Signatur:</b> T.Flaen
<b>Tegningsfase:</b> Skisser		<b>Kontroll:</b> F.Bakkevold
<b>Tegning:</b> Plan 1. etasje		<b>Arkitektonisk Prosjekterende:</b> Molo Consulting AS
		<b>Format:</b> A3 1:100
		<b>Dato:</b> 24.04.2024
		<b>Tegningsnr.:</b> 24017 E-03 A20-3

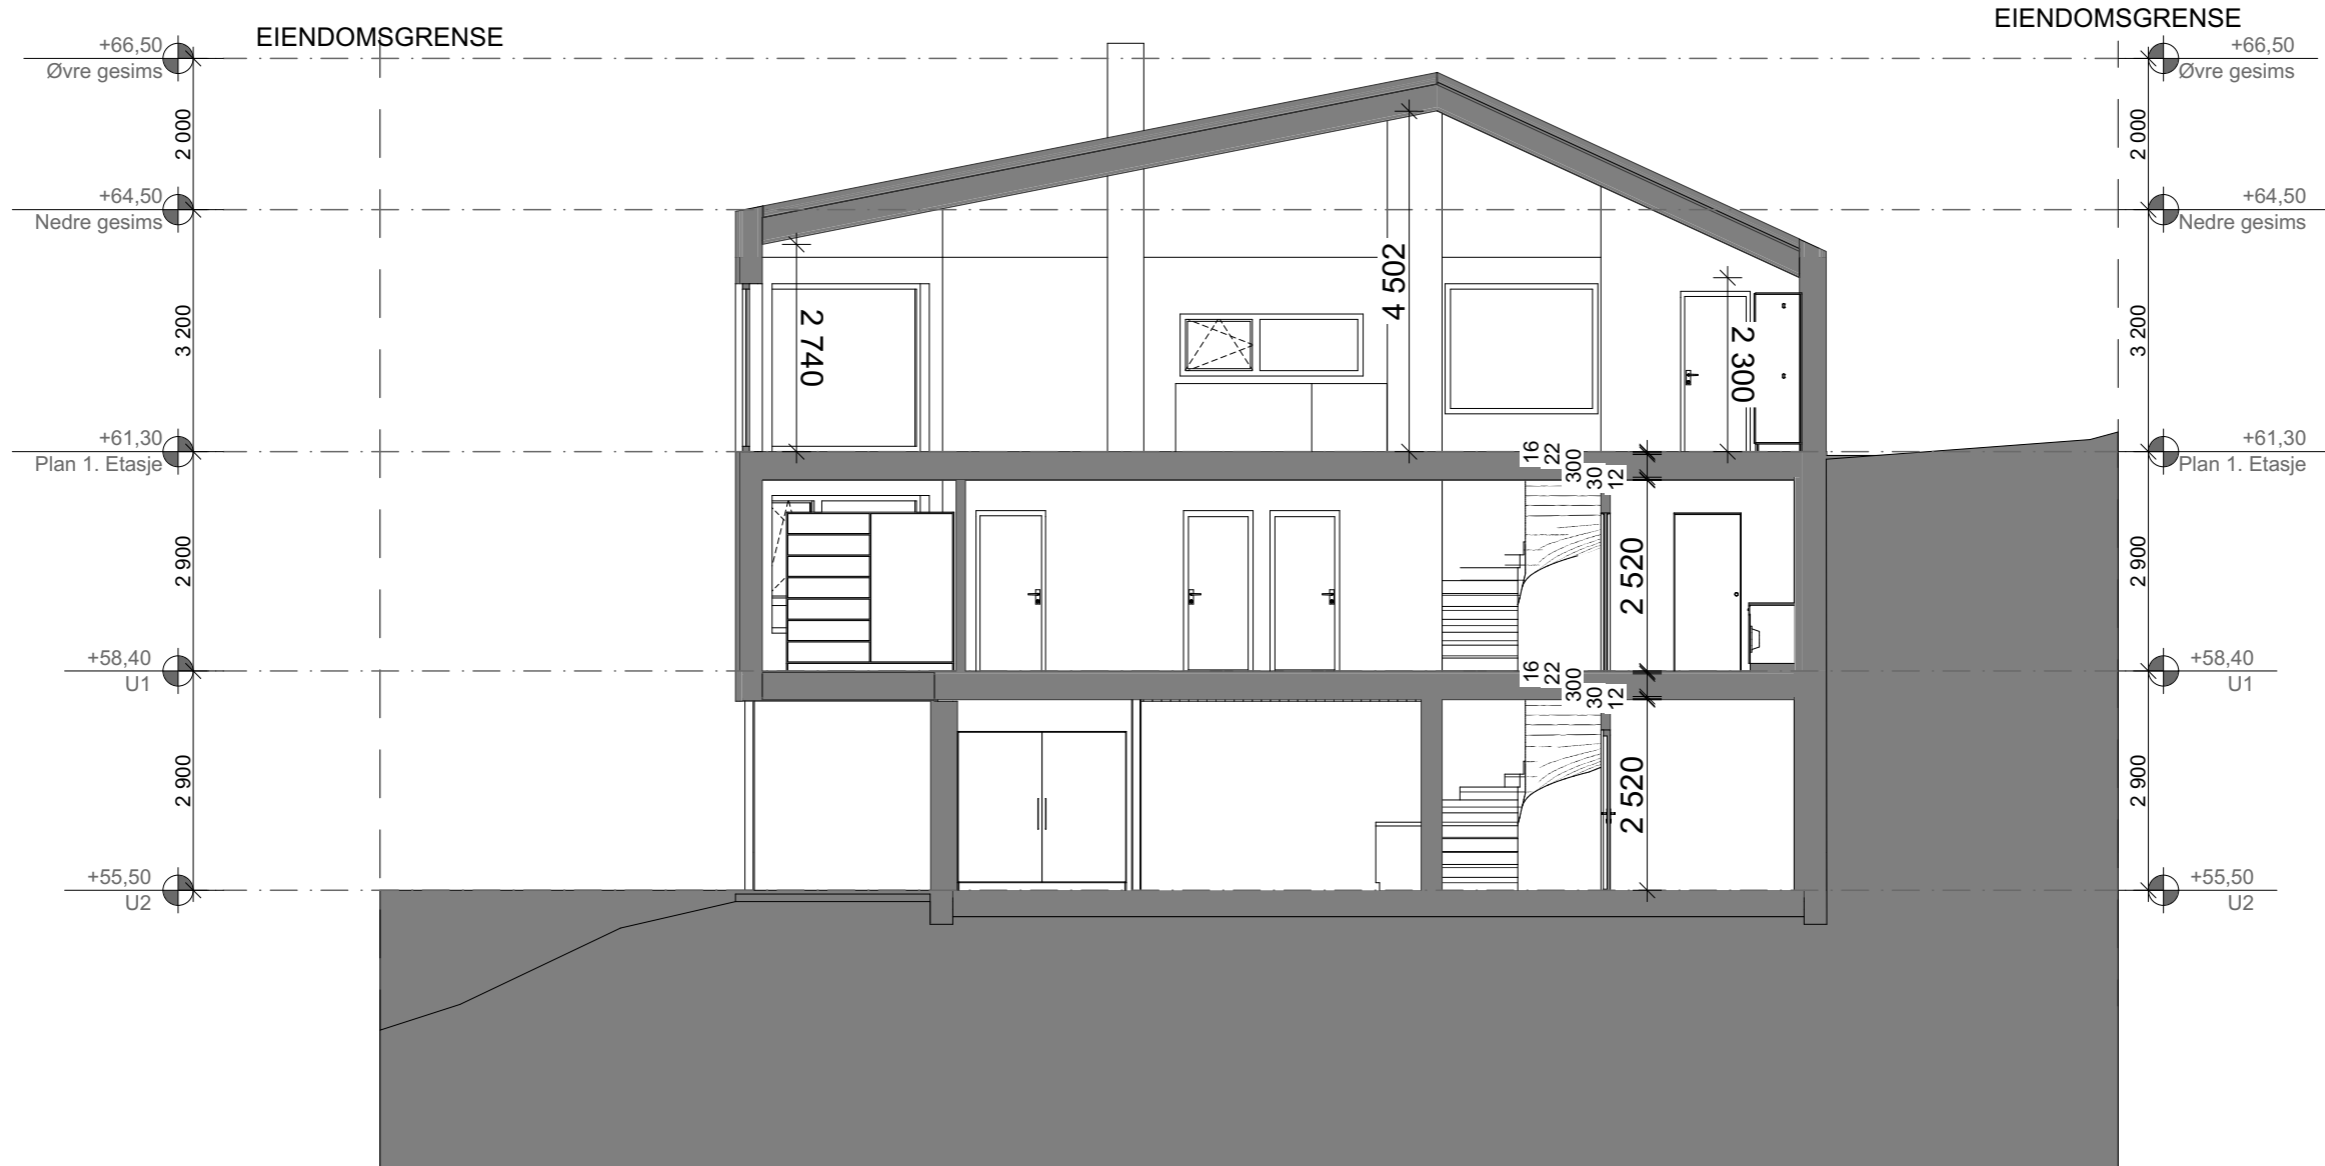

Tegningen er Arkitektonisk prosjektert, dimensjoner, isolasjonstykkelse m.m. er basert på erfaringstall men må dimensjoneres og kontrolleres. Tegningen er Molo consulting AS sin eiendom inntil varen er betalt. Kopiering eller bruk av tegningen tillates ikke uten tillatelse.


Situasjonskartet er hentet fra kommunens kart base, men kan inneholde feil.


<b>Prosjekt:</b> Benestadsløyfen 6		<b>MOLO</b> Molo Consulting AS Birkedalsveien 80 4640 Søgne www.molo.no
<b>Tiltakshaver:</b> DVBOH AS		
<b>Byggeadresse:</b> Benestadsløyfen 6 4638 Gnr. 67 Bnr. 205 i Kristiansand kommune.		<b>Signatur:</b> T.Flaen
<b>Tegningsfase:</b> Skisser		<b>Kontroll:</b> F.Bakkevold
<b>Tegning:</b> Snitt A		<b>Arkitektonisk Prosjekterende:</b> Molo Consulting AS
		<b>Format:</b> A3 1:100
		<b>Dato:</b> 24.04.2024
		<b>Tegningsnr.:</b> 24017 E-05 A30-1

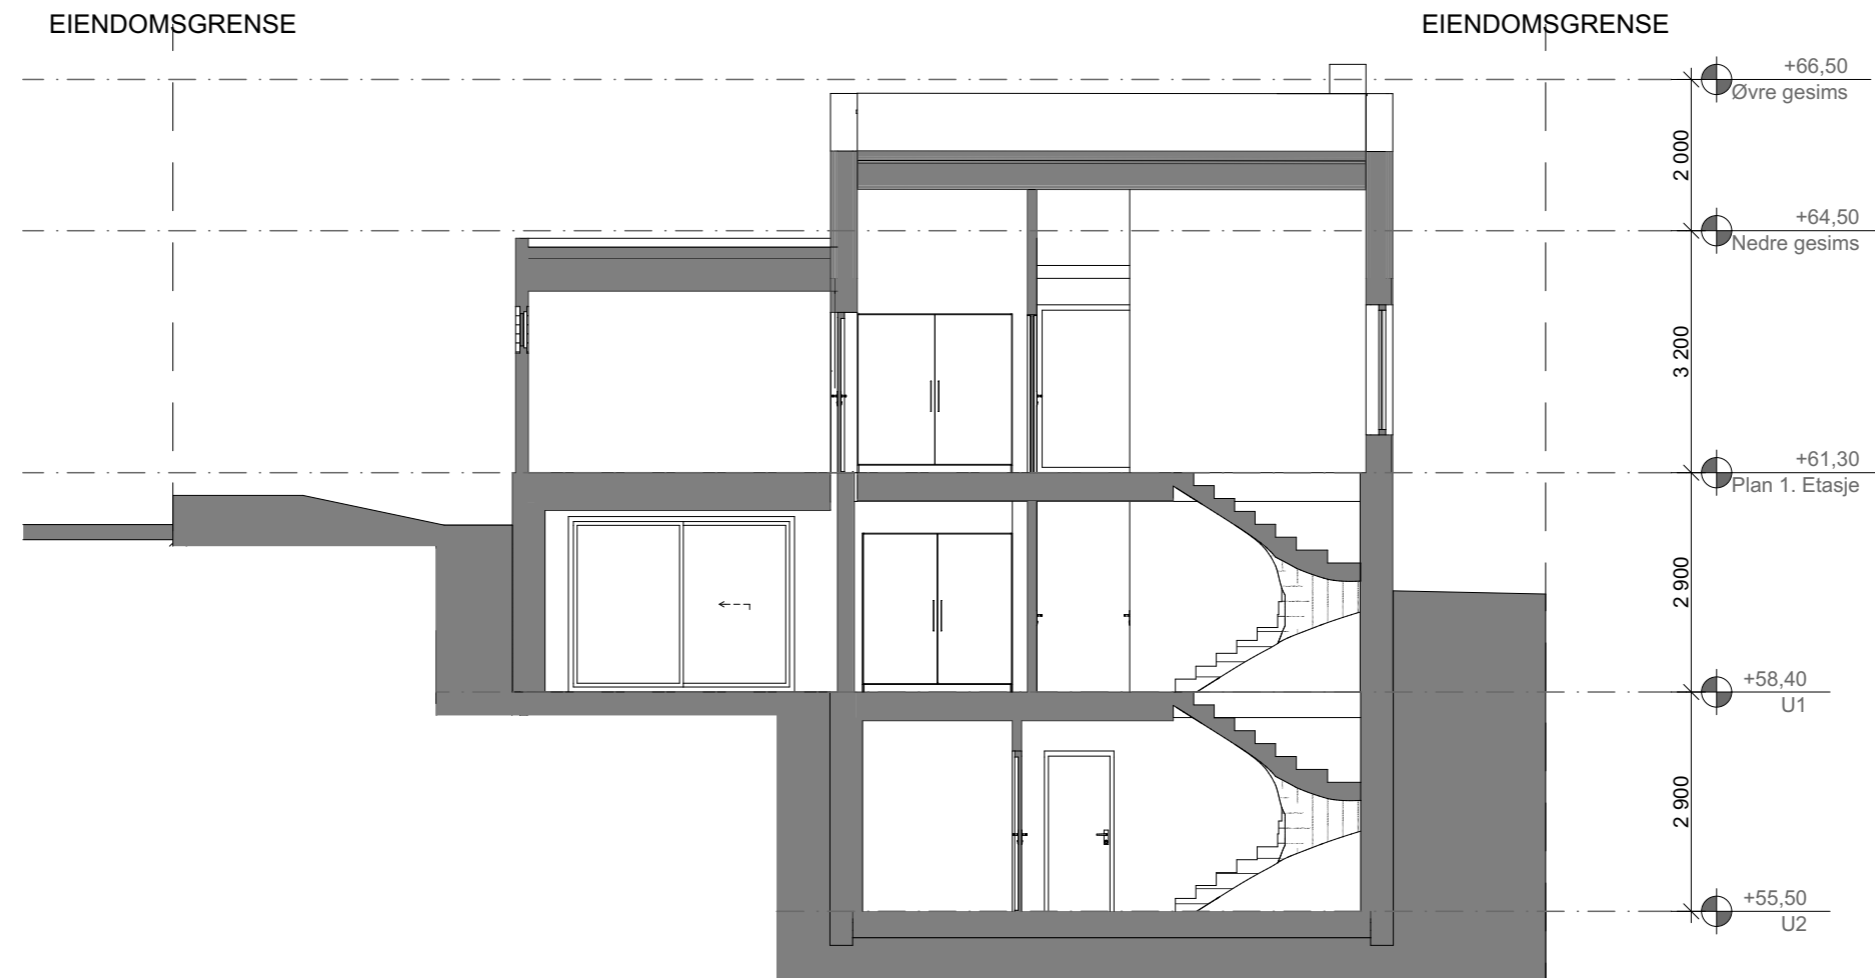

Tegningen er Arkitektonisk prosjektert, dimensjoner, isolasjonstykkelser m.m. er basert på erfaringstall men må dimensjoneres og kontrolleres. Tegningen er Molo consulting AS sin eiendom inntil varen er betalt. Kopiering eller bruk av tegningen tillates ikke uten tillatelse.

Situasjonskartet er hentet fra kommunens kart base, men kan inneholde feil.


<b>Prosjekt:</b> Benestadsløyfen 6		 Molo Consulting AS Birkedalsveien 80 4640 Søgne www.molo.no
<b>Tiltakshaver:</b> DVBOH AS		
<b>Byggeadresse:</b> Benestadsløyfen 6 4638 Gnr. 67 Bnr. 205 i Kristiansand kommune.		<b>Signatur:</b> T.Flaen
<b>Tegningsfase:</b> Skisser		<b>Kontroll:</b> F.Bakkevold
<b>Tegning:</b> Snitt B		<b>Arkitektonisk Prosjekterende:</b> Molo Consulting AS
		<b>Format:</b> A3 1:100
		<b>Dato:</b> 24.04.2024
		<b>Tegningsnr.:</b> 24017 E-06 A30-2

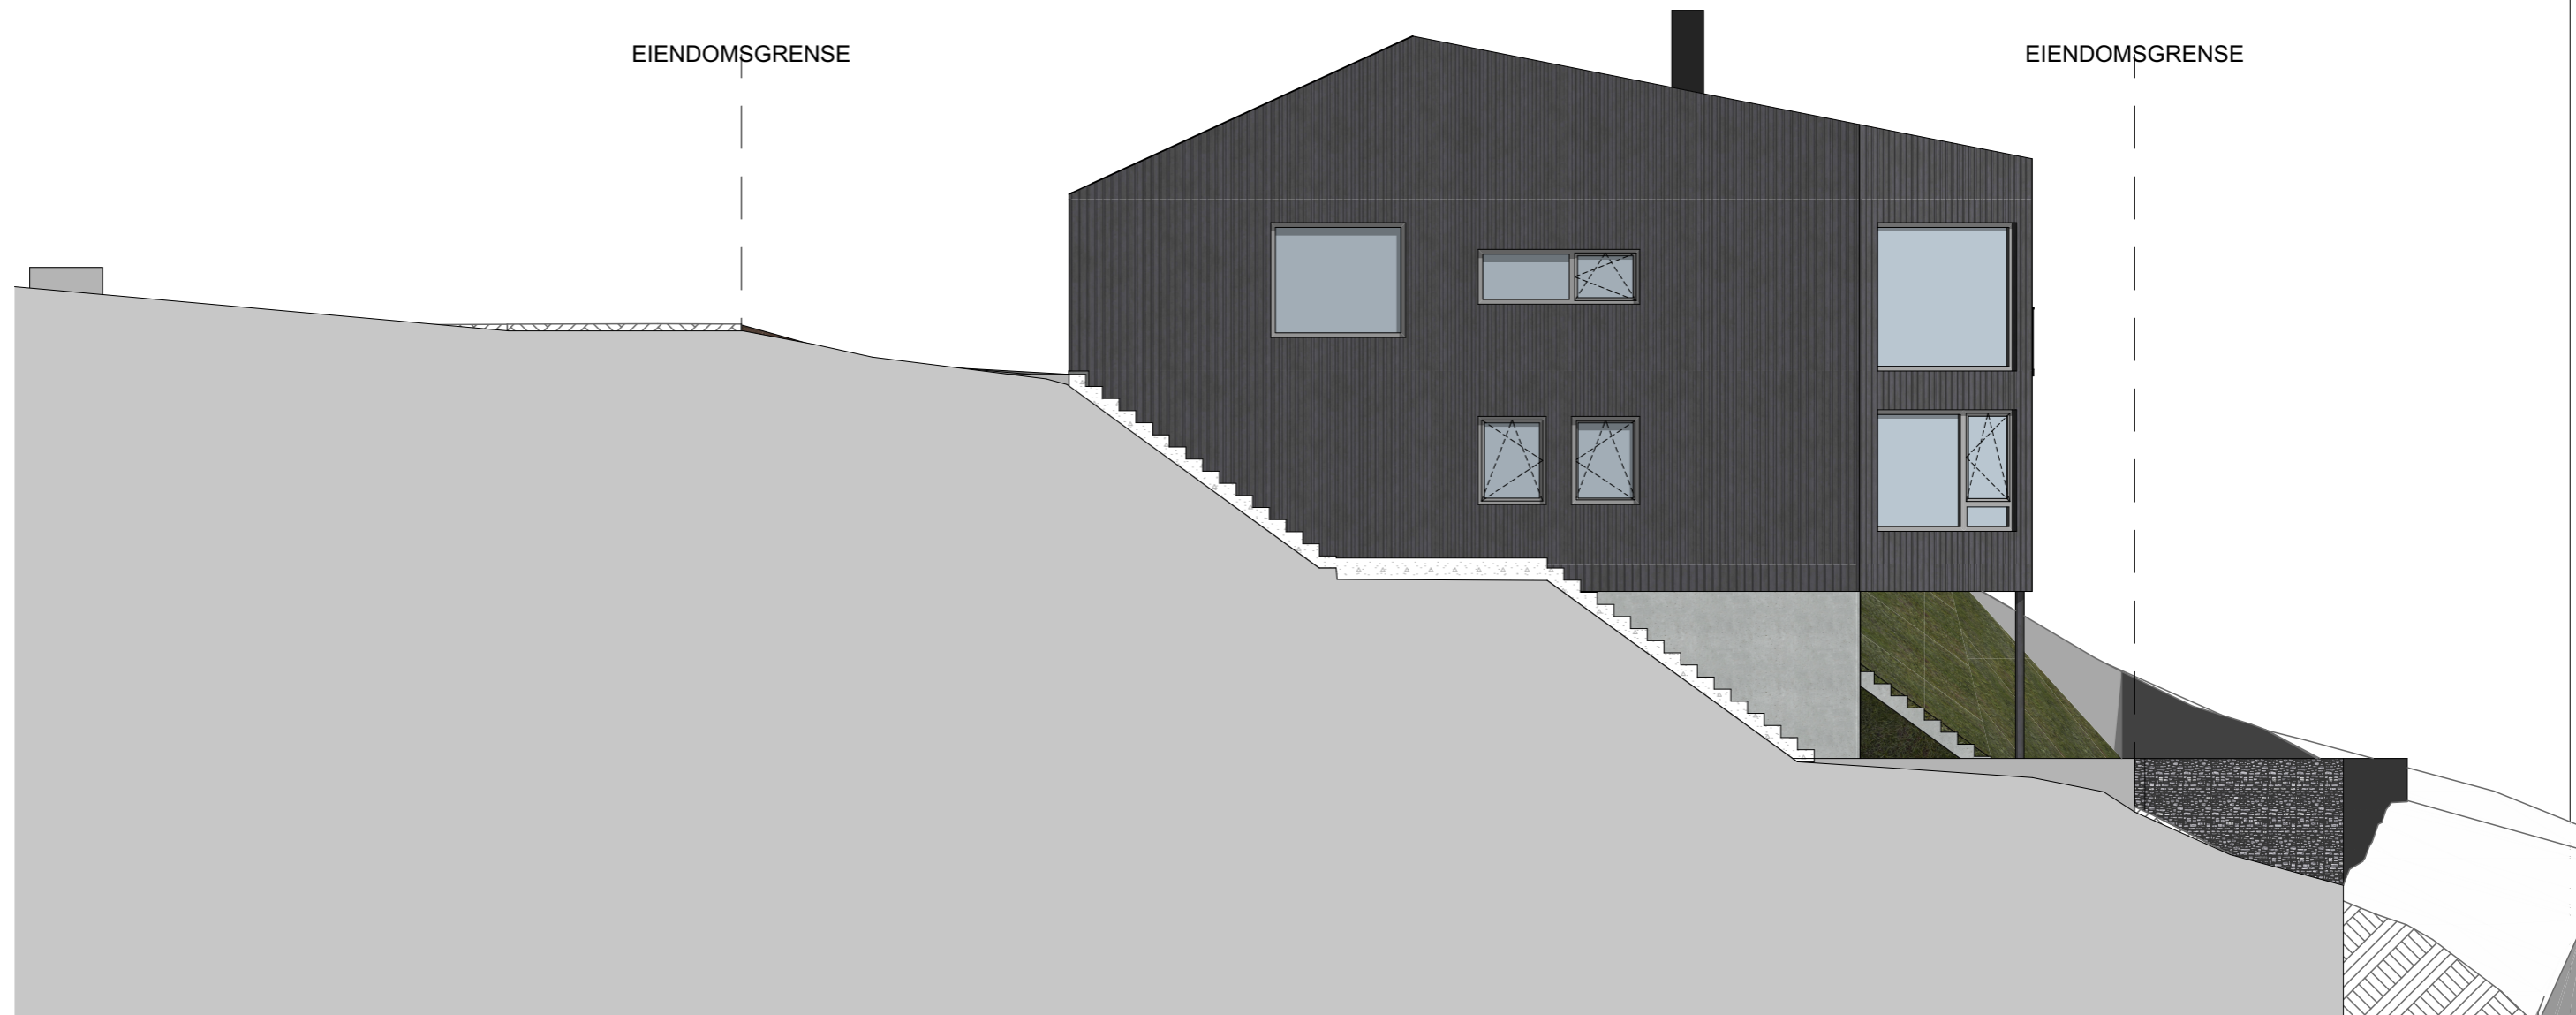

1:100 Fasade Nord (1)

Tegningen er Arkitektonisk prosjektert, dimensjoner, isolasjonstykkelse m.m. er basert på erfaringstall men må dimensjoneres og kontrolleres.  
Tegningen er Molo consulting AS sin eiendom inntil varen er betalt.  
Kopiering eller bruk av tegningen tillates ikke uten tillatelse.


Situasjonskartet er hentet fra kommunens kart base, men kan inneholde feil.

<b>Prosjekt:</b> Benestadsløyfen 6		 Molo Consulting AS Birkedalsveien 80 4640 Søgne www.molo.no
<b>Tiltakshaver:</b> DVBOH AS		
<b>Byggeadresse:</b> Benestadsløyfen 6 4638 Gnr. 67 Bnr. 205 i Kristiansand kommune.		<b>Signatur:</b> T.Flaen
<b>Tegningsfase:</b> Skisser		<b>Kontroll:</b> F.Bakkevold
<b>Tegning:</b> Fasade Nord		<b>Arkitektonisk Prosjekterende:</b> Molo Consulting AS
		<b>Format:</b> A3
		<b>Dato:</b> 24.04.2024
		<b>Tegningsnr.:</b> 24017
		<b>E-07 A40-1</b>



EIENDOMSGRENSE

EIENDOMSGRENSE

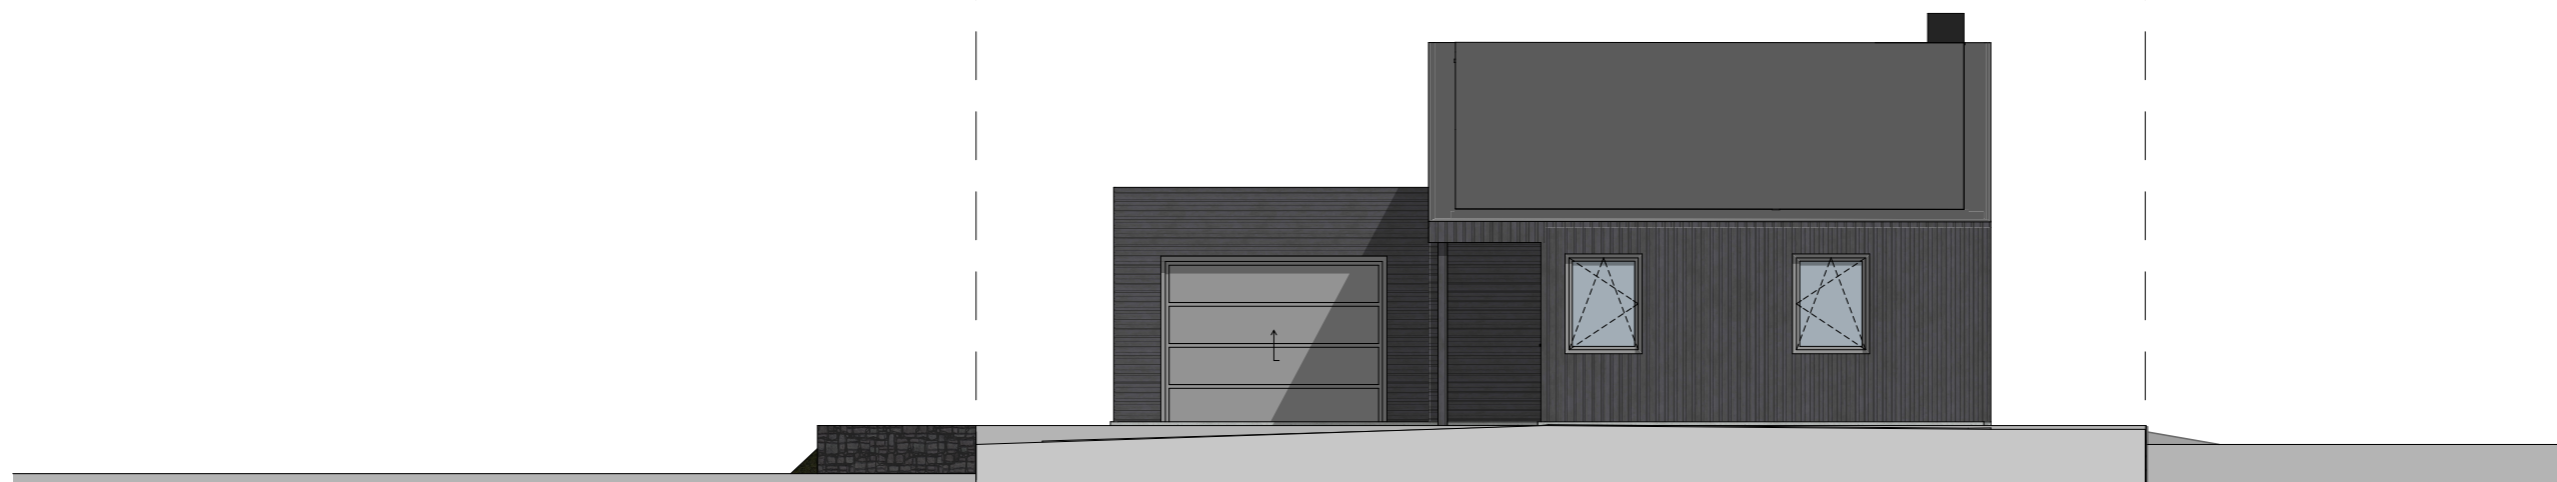

1:100 Fasade Øst


Tegningen er Arkitektonisk prosjektert, dimensjoner, isolasjonstykkelse m.m. er basert på erfaringstall men må dimensjoneres og kontrolleres.  
Tegningen er Molo consulting AS sin eiendom inntil varen er betalt.  
Kopiering eller bruk av tegningen tillates ikke uten tillatelse.

Situasjonskartet er hentet fra kommunens kart base, men kan inneholde feil.

<b>Prosjekt:</b> Benestadsløyfen 6		<b>MOLO</b> Molo Consulting AS Birkedalsveien 80 4640 Søgne www.molo.no
<b>Tiltakshaver:</b> DVBOH AS		
<b>Byggeadresse:</b> Benestadsløyfen 6 4638 Gnr. 67 Bnr. 205 i Kristiansand kommune.		<b>Signatur:</b> T.Flaen
		<b>Kontroll:</b> F.Bakkevold
		<b>Arkitektonisk Prosjekterende:</b> Molo Consulting As
<b>Tegningsfase:</b> Skisser	<b>Format:</b> A3	<b>Dato:</b> 24.04.2024
<b>Tegning:</b> Fasade Øst	<b>Tegningsnr.:</b> 24017	<b>E-08 A40-2</b>

EIENDOMSGRENSE

EIENDOMSGRENSE

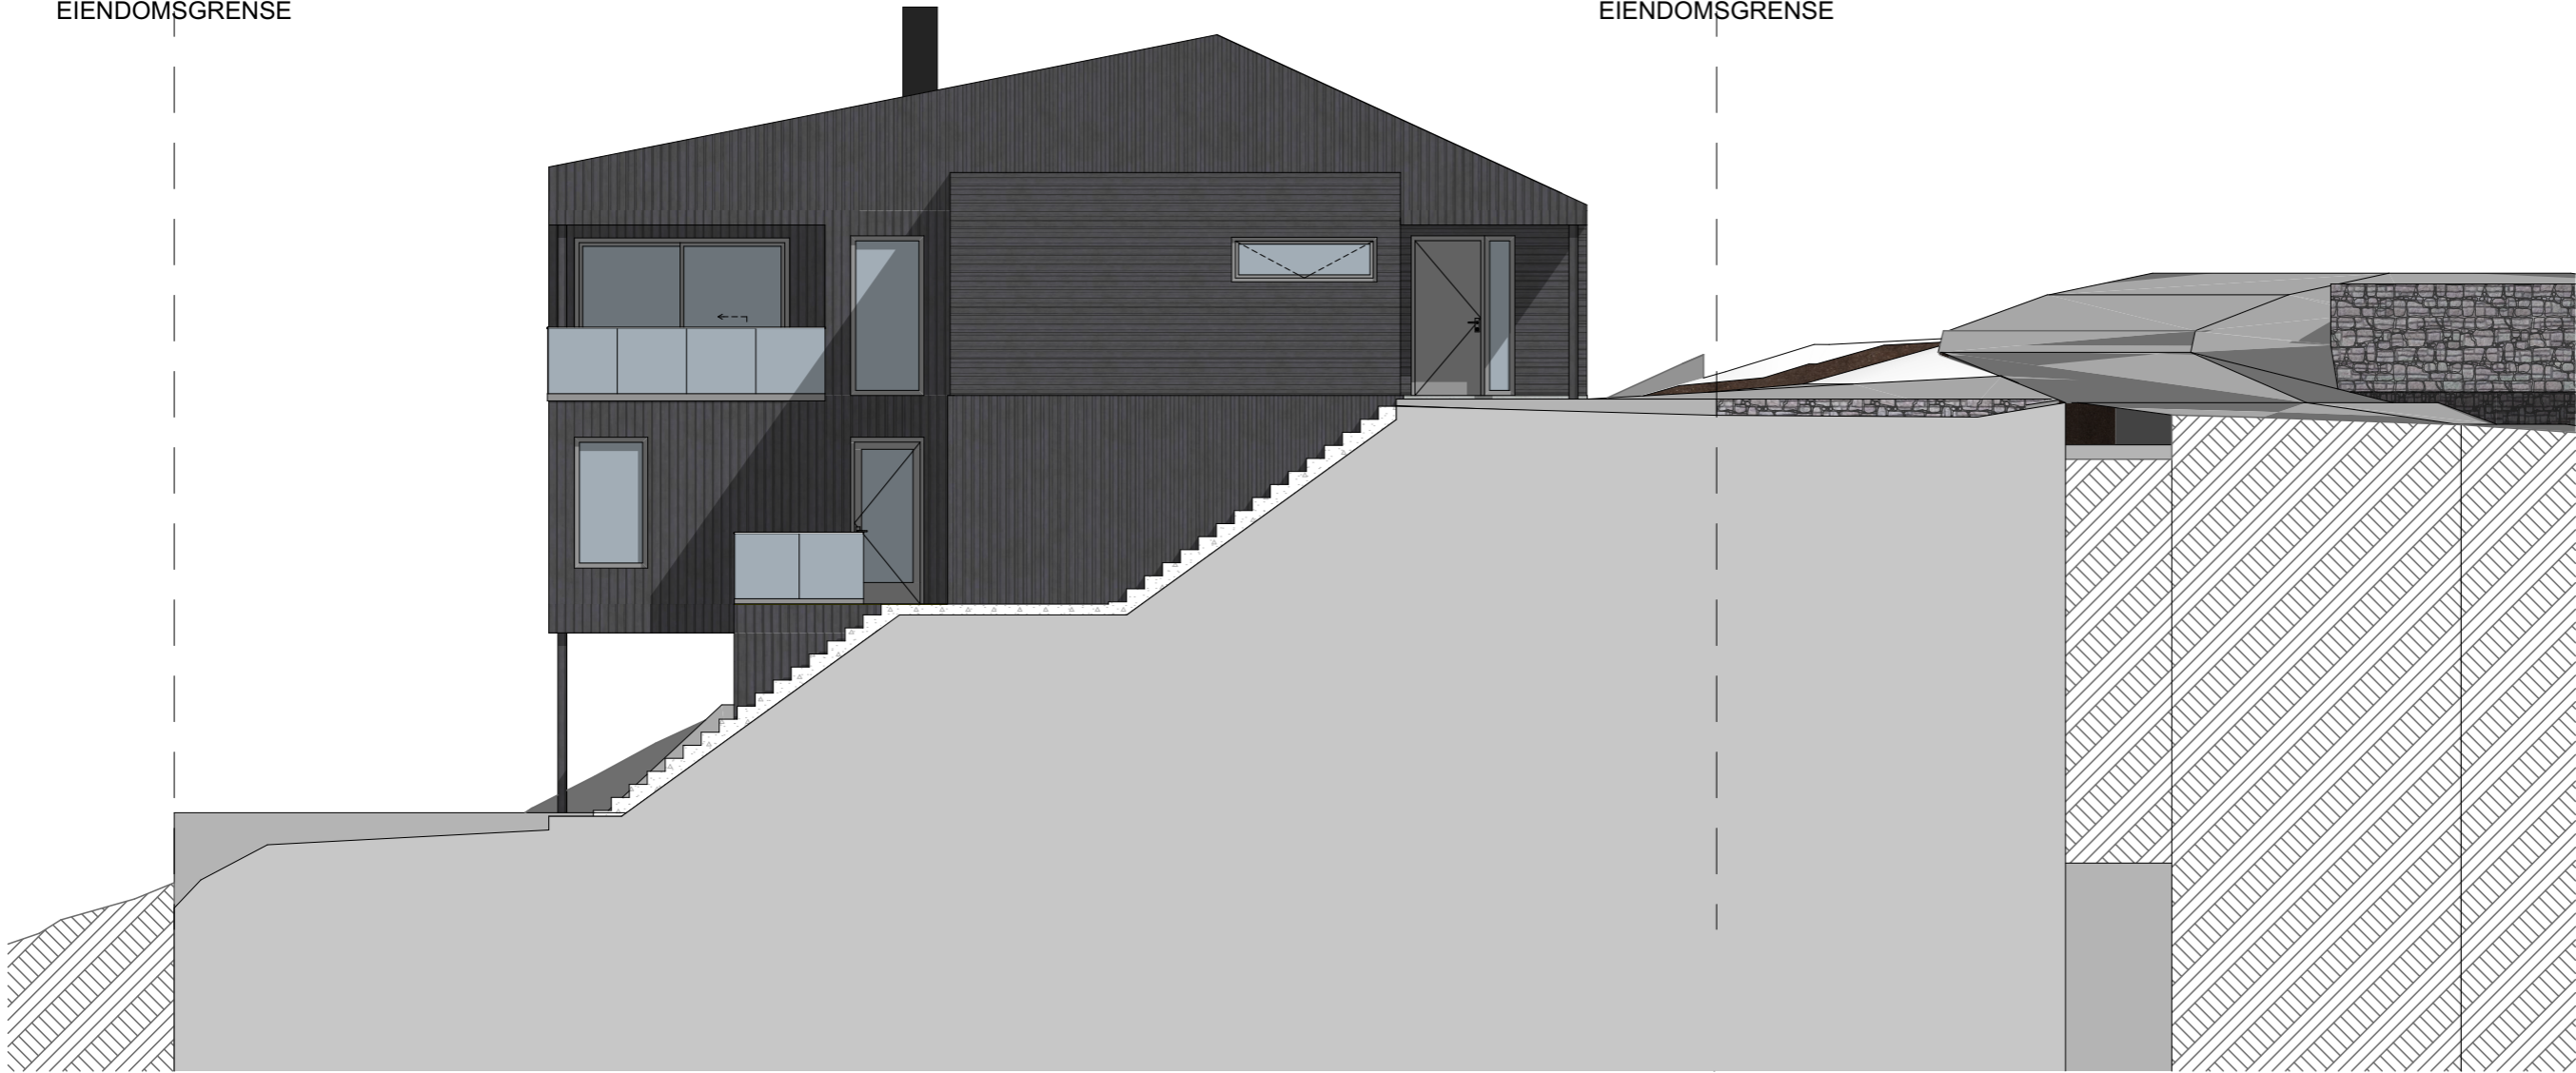

1:100 Fasade Sør

Tegningen er Arkitektonisk prosjektert, dimensjoner, isolasjonstykkelse m.m. er basert på erfaringstall men må dimensjoneres og kontrolleres.  
Tegningen er Molo consulting AS sin eiendom inntil varen er betalt.  
Kopiering eller bruk av tegningen tillates ikke uten tillatelse.

Situasjonskartet er hentet fra kommunens kart base, men kan inneholde feil.

<b>Prosjekt:</b> Benestadsløyfen 6		<b>MOLO</b> Molo Consulting AS Birkedalsveien 80 4640 Søgne www.molo.no
<b>Tiltakshaver:</b> DVBOH AS		
<b>Byggeadresse:</b> Benestadsløyfen 6 4638 Gnr. 67 Bnr. 205 i Kristiansand kommune.		<b>Signatur:</b> T.Flaen
<b>Tegningsfase:</b> Skisser		<b>Kontroll:</b> F.Bakkevold
<b>Tegning:</b> Fasade Sør		<b>Arkitektonisk Prosjekterende:</b> Molo Consulting AS
		<b>Format:</b> A3
		<b>Dato:</b> 24.04.2024
		<b>Tegningsnr.:</b> 24017 E-09-A40-3




1:100 Fasade Vest

Tegningen er Arkitektonisk prosjektert, dimensjoner, isolasjonstykkelser m.m. er basert på erfaringstall men må dimensjoneres og kontrolleres. Tegningen er Molo consulting AS sin eiendom inntil varen er betalt. Kopiering eller bruk av tegningen tillates ikke uten tillatelse.


Situasjonskartet er hentet fra kommunens kart base, men kan inneholde feil.

<b>Prosjekt:</b> Benestadsløyfen 6		 Molo Consulting AS Birkedalsveien 80 4640 Søgne www.molo.no
<b>Tiltakshaver:</b> DVBOH AS		
<b>Byggeadresse:</b> Benestadsløyfen 6 4638 Gnr. 67 Bnr. 205 i Kristiansand kommune.		<b>Signatur:</b> T.Flaen
<b>Tegningsfase:</b> Skisser		<b>Kontroll:</b> F.Bakkevold
<b>Tegning:</b> Fasade Vest		<b>Arkitektonisk Prosjekterende:</b> Molo Consulting AS
		<b>Format:</b> A3
		<b>Dato:</b> 24.04.2024
		<b>Tegningsnr.:</b> 24017
		<b>E-10-A40-4</b>

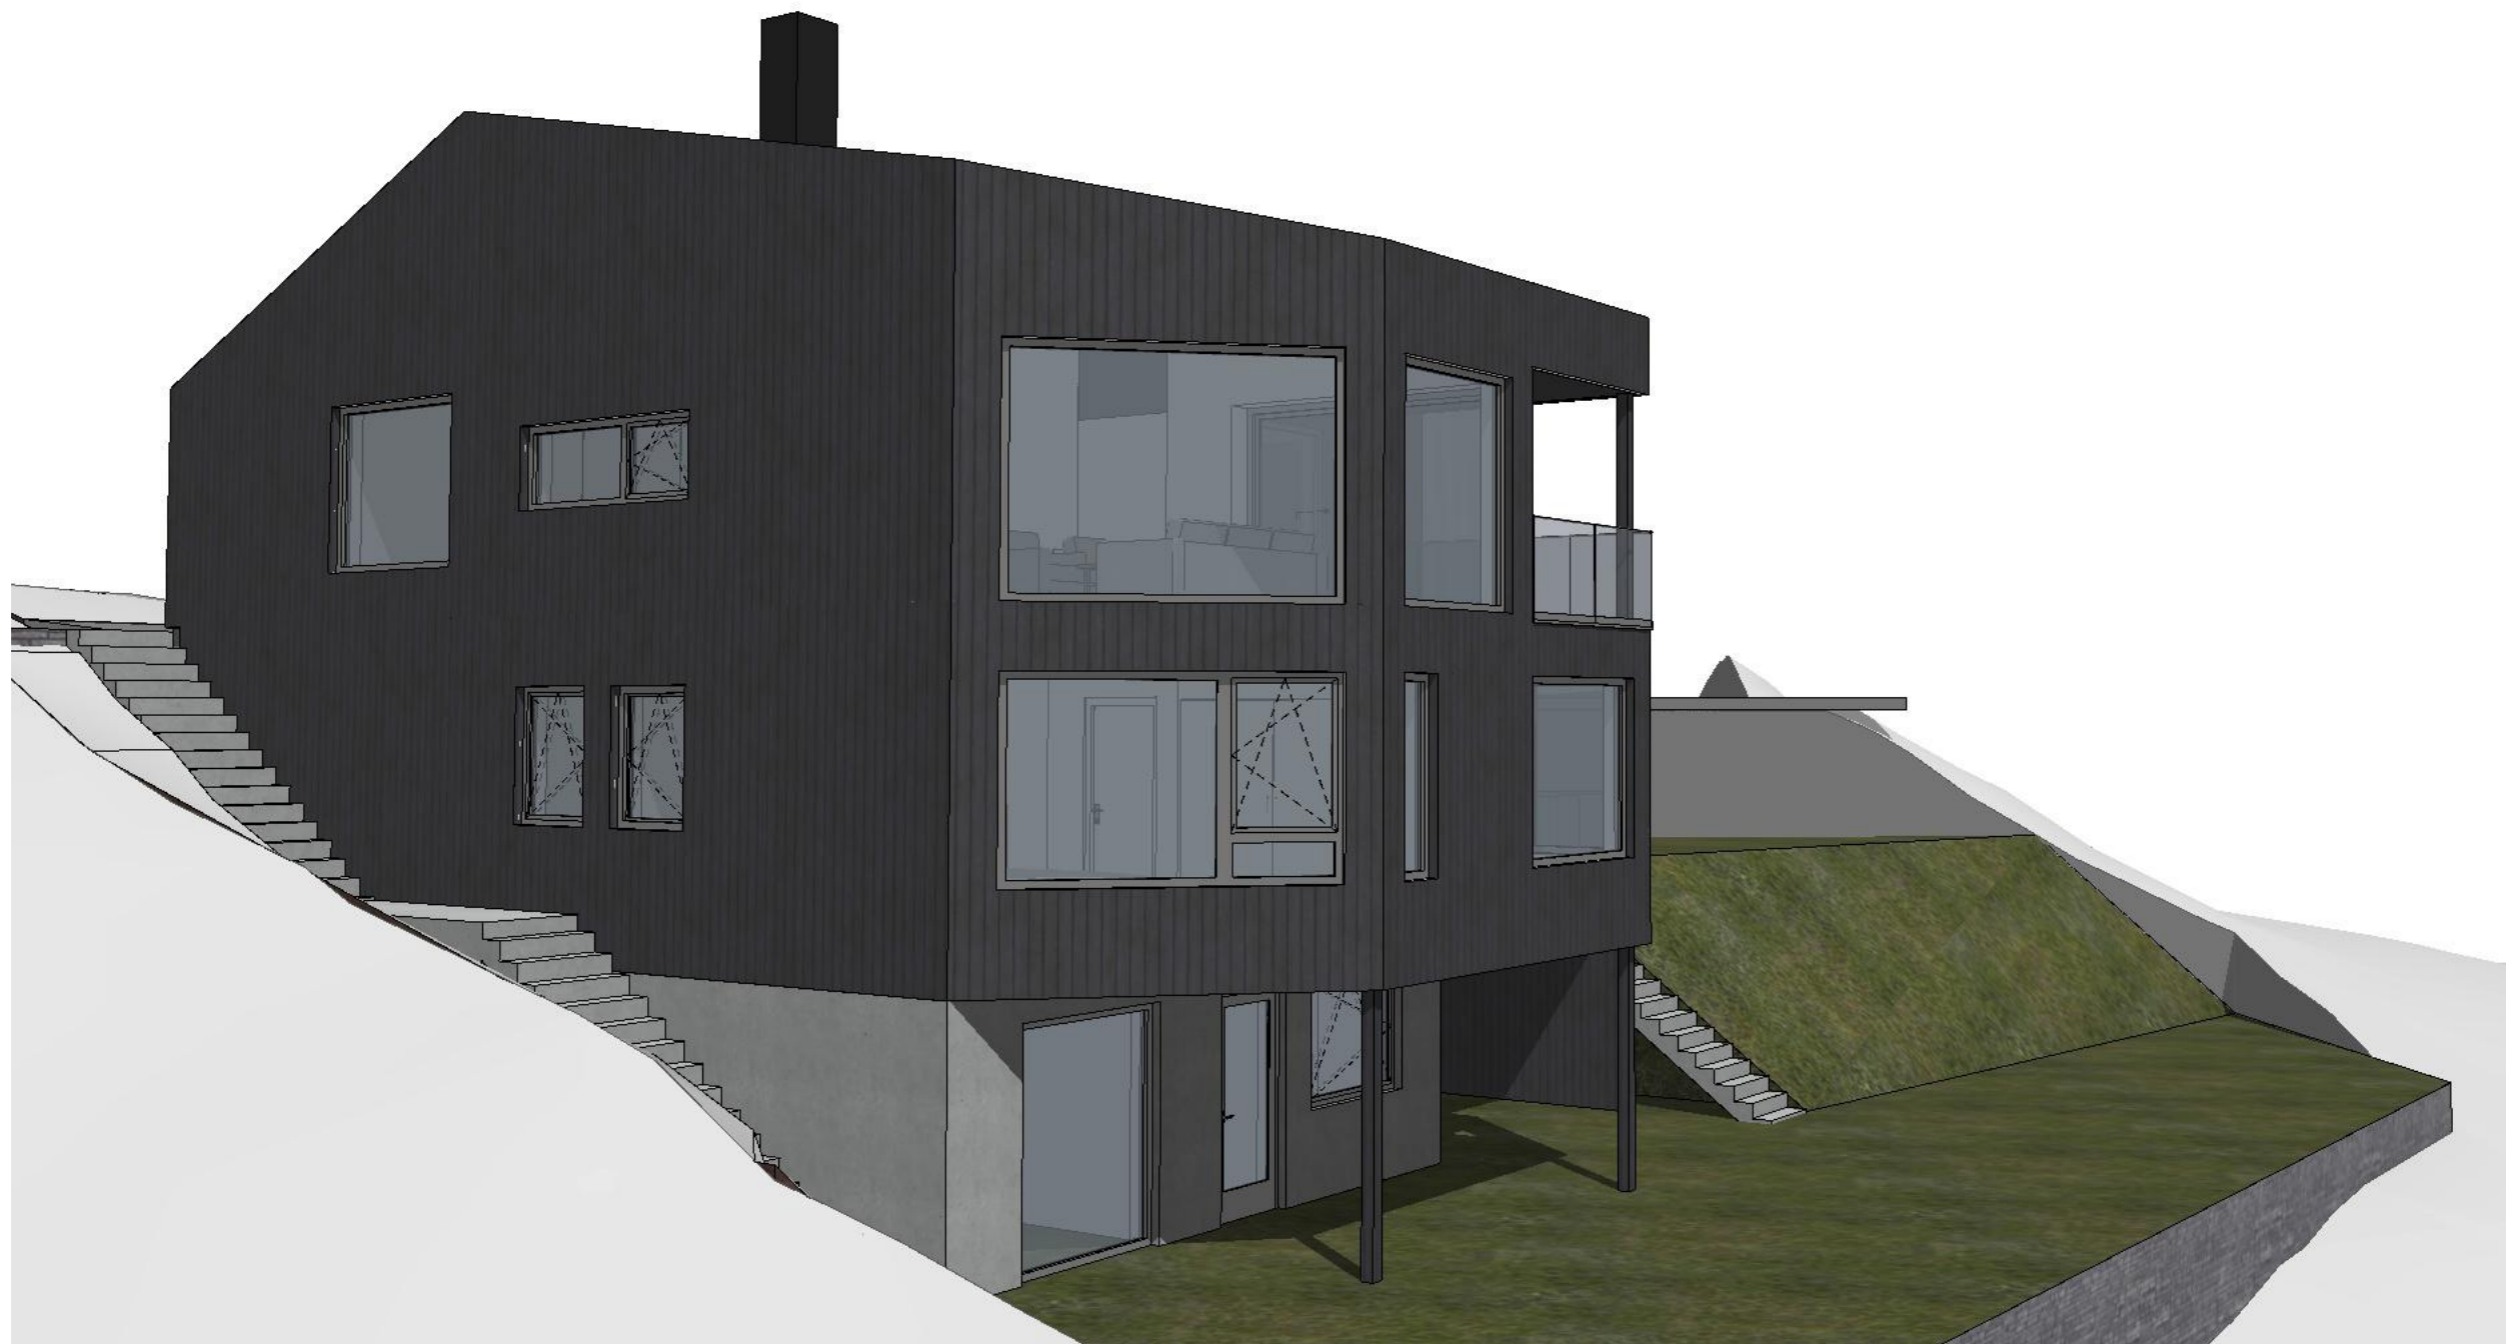

Tegningen er Arkitektonisk prosjektert, dimensjoner, isolasjonstykkelse m.m. er basert på erfaringstall men må dimensjoneres og kontrolleres. Tegningen er Molo consulting AS sin eiendom inntil varen er betalt. Kopiering eller bruk av tegningen tillates ikke uten tillatelse.


Situasjonskartet er hentet fra kommunens kart base, men kan inneholde feil.

<b>Prosjekt:</b> Benestadsløyfen 6		 Molo Consulting AS Birkedalsveien 80 4640 Søgne www.molo.no
<b>Tiltakshaver:</b> DVBOH AS		
<b>Byggeadresse:</b> Benestadsløyfen 6 4638 Gnr. 67 Bnr. 205 i Kristiansand kommune.		<b>Signatur:</b> T.Flaen
<b>Tegningsfase:</b> Skisser		<b>Kontroll:</b> F.Bakkevold
<b>Tegning:</b> Illustrasjon 1		<b>Arkitektonisk Prosjekterende:</b> Molo Consulting AS
		<b>Format:</b> A3 1:200
		<b>Dato:</b> 24.04.2024
		<b>Tegningsnr.:</b> 24017 E-11 A40-5



Tegningen er Arkitektonisk prosjektert, dimensjoner, isolasjonstykkelse m.m. er basert på erfaringstall men må dimensjoneres og kontrolleres. Tegningen er Molo consulting AS sin eiendom inntil varen er betalt. Kopiering eller bruk av tegningen tillates ikke uten tillatelse.

Situasjonskartet er hentet fra kommunens kart base, men kan inneholde feil.

<b>Prosjekt:</b> Benestadsløyfen 6		 Molo Consulting AS Birkedalsveien 80 4640 Søgne www.molo.no
<b>Tiltakshaver:</b> DVBOH AS		
<b>Byggeadresse:</b> Benestadsløyfen 6 4638 Gnr. 67 Bnr. 205 i Kristiansand kommune.		<b>Signatur:</b> T.Flaen
<b>Tegningsfase:</b> Skisser		<b>Kontroll:</b> F.Bakkevold
<b>Tegning:</b> Illustrasjon 2		<b>Arkitektonisk Prosjekterende:</b> Molo Consulting AS
		<b>Format:</b> A3 1:200
		<b>Dato:</b> 24.04.2024
		<b>Tegningsnr.:</b> 24017 E-11 A40-5



Tegningen er Arkitektonisk prosjektert, dimensjoner, isolasjonstykkelse m.m. er basert på erfaringstall men må dimensjoneres og kontrolleres.  
Tegningen er Molo consulting AS sin eiendom inntil varen er betalt.  
Kopiering eller bruk av tegningen tillates ikke uten tillatelse.

Situasjonskartet er hentet fra kommunens kart base, men kan inneholde feil.

<b>Prosjekt:</b> Benestadsløyfen 6		<b>MOLO</b> Molo Consulting AS Birkedalsveien 80 4640 Søgne www.molo.no
<b>Tiltakshaver:</b> DVBOH AS		
<b>Byggeadresse:</b> Benestadsløyfen 6 4638 Gnr. 67 Bnr. 205 i Kristiansand kommune.		<b>Signatur:</b> T.Flaen
<b>Tegningsfase:</b> Skisser		<b>Kontroll:</b> F.Bakkevold
<b>Tegning:</b> Illustrasjon 3		<b>Arkitektonisk Prosjekterende:</b> Molo Consulting AS
		<b>Format:</b> A3
		<b>Dato:</b> 24.04.2024
		<b>Tegningsnr.:</b> 24017
		<b>E-12 A40-6</b>