


1:100 Fasade Nord (1)

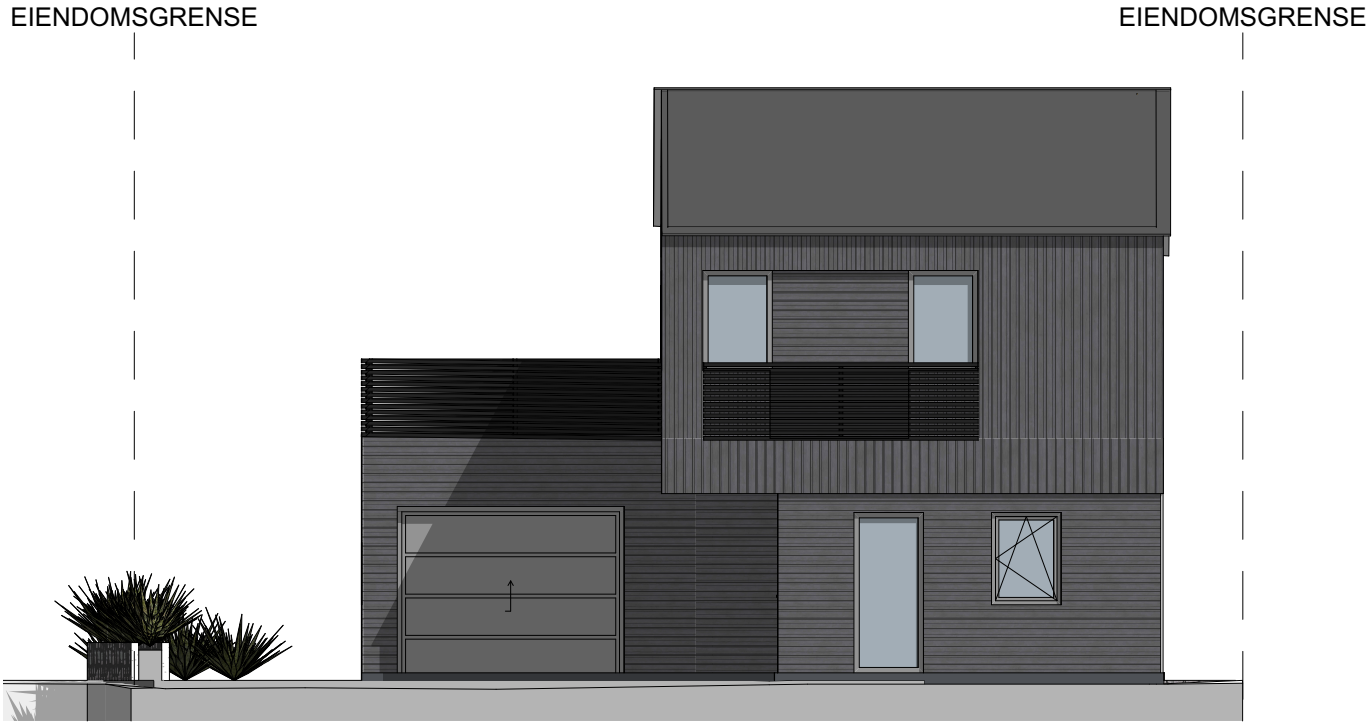


Tegningen er Arkitektonisk prosjektert, dimensjoner, isolasjonstykkelser, vindusstørrelser, porter m.m. er basert på erfaringstall men må dimensjoneres og kontrolleres.
Tegningen er Molo consulting AS sin eiendom inntil varen er betalt.
Kopiering eller bruk av tegningen tillates ikke uten tillatelse.

Prosjekt:		Situasjonskart er hentet fra kommunens kartbase, men kan inneholde feil.			
Benestadsløyfen 14		MOLO Molo Consulting AS Birkedalsveien 80 4640 Søgne www.molo.no			
Tiltakshaver: DVBOH AS					
Prosjektadresse:		Arkitektonisk Prosjekterende Molo Consulting AS			
Benestadsløyfen 14 4638 Kristiansand Gnr./Bnr./Festenr. 67/209					
Tegningsnr.: Tegning:		Signatur:	Kontroll:	Format:	Målestokk:
E-06 A40-1 Fasade Nord		TF	FB	A3	1:100
Prosjektnr.: Fase:		Dato opprettet		Dato publisert	
24018 Søknad		19.06.2024		25.04.2025	
6	#	#	#		
5	#	#	#		
4	#	#	#		
3	#	#	#		
2	#	#	#		
1	25.04.2025	Lagt til MUA og mål på avkjørsel			FB
Rev:	Dato	Beskrivelse			Sign

EIENDOMSGRENSE

EIENDOMSGRENSE

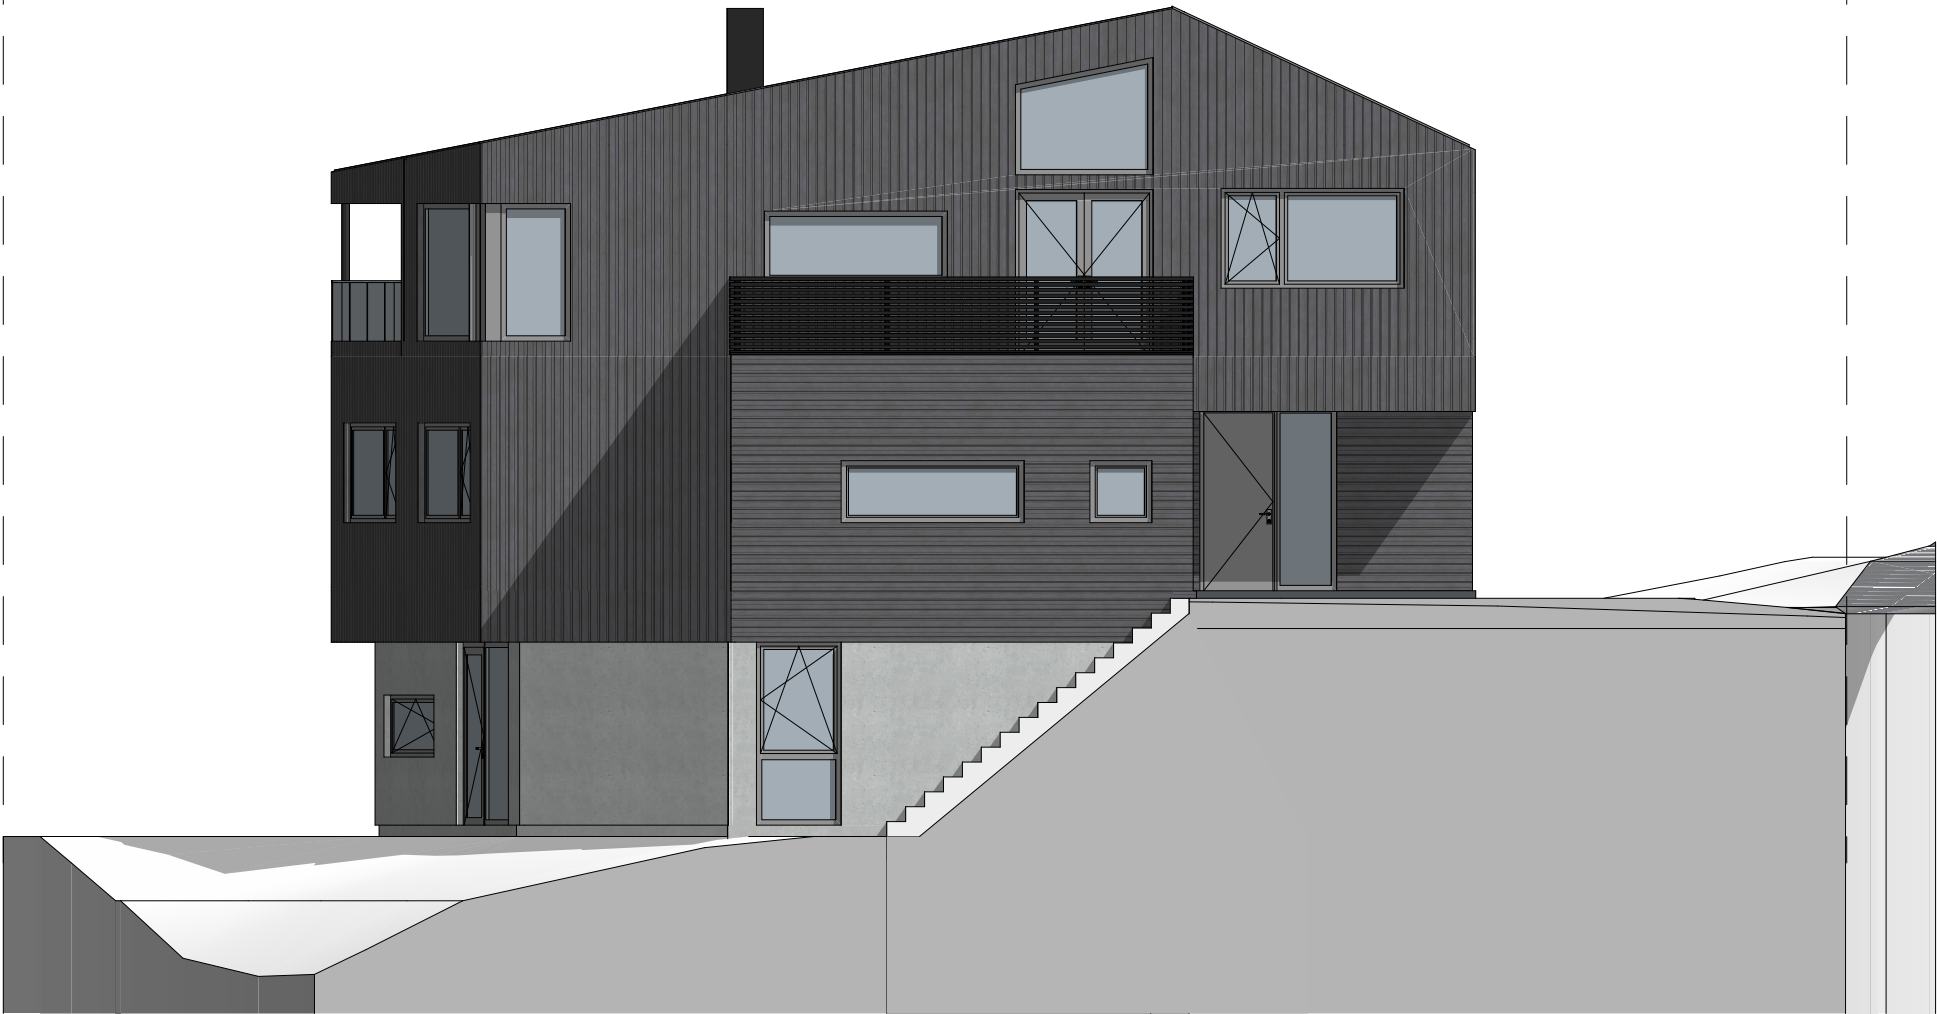

1:100 Fasade Øst

Situasjonskart er hentet fra kommunens kartbase, men kan inneholde feil.

Prosjekt:

Benestadsløyfen 14

Tiltakshaver:

DVBOH AS

Prosjektadresse:

Benestadsløyfen 14
4638 Kristiansand
Gnr./Bnr./Festenr. 67/209

Molo Consulting AS
Birkedalsveien 80
4640 Søgne
www.molo.no

Arkitektonisk Prosjekterende
Molo Consulting AS

Tegningsnr.: Tegning:

E-07 A40-2 Fasade Øst

Prosjektnr.: Fase:

24018 Søknad

Signatur:

TF

Kontroll:

FB

Format:

A3

Målestokk:

1:100

Dato opprettet

19.06.2024

Dato publisert

25.04.2025

6

#

#

5

#

#

4

#

#

3

#

#

2

#

#

1

25.04.2025

Lagt til MUA og mål på avkjørsel

Rev:

Dato

Beskrivelse

FB

Sign

Tegningen er Arkitektonisk prosjektert, dimensjoner, isolasjonstykkelsler, vindusstørrelser, porter m.m. er basert på erfaringstall men må dimensjoneres og kontrolleres.
Tegningen er Molo consulting AS sin eiendom inntil varen er betalt.
Kopiering eller bruk av tegningen tillates ikke uten tillatelse.

EIENDOMSGRENSE

EIENDOMSGRENSE

EIENDOMSGRENSE



1:100 Fasade Sør

Situasjonskart er hentet fra kommunens kartbase, men kan inneholde feil.

Prosjekt:
Benestadsløyfen 14

Tiltakshaver:
DVBOH AS

Prosjektadresse:
Benestadsløyfen 14
4638 Kristiansand
Gnr./Bnr./Festenr. 67/209

Tegningsnr.: Tegning:
E-08-A40-3Fasade Sør

Prosjektnr.: Fase:
24018 Søknad

MOLO

Molo Consulting AS
Birkedalsveien 80
4640 Søgne
www.molo.no

Arkitektonisk Prosjekterende
Molo Consulting AS

Signatur:
TF

Kontroll:
FB

Format:
A3

Målestokk:
1:100

Dato opprettet
19.06.2024

Dato publisert
25.04.2025

6

#

#

5

#

#

4

#

#

3

#

#

2

#

#

1

25.04.2025

Lagt til MUA og mål på avkjørsel

Rev:

Dato

Beskrivelse

Sign

Tegningen er Arkitektonisk prosjektert, dimensjoner, isolasjonstykkelser, vindusstørrelser, porter m.m. er basert på erfaringstall men må dimensjoneres og kontrolleres.
Tegningen er Molo consulting AS sin eiendom inntil varen er betalt.
Kopiering eller bruk av tegningen tillates ikke uten tillatelse.

EIENDOMSGRENSE

EIENDOMSGRENSE



1:100 Fasade Vest

Situasjonskart er hentet fra kommunens kartbase, men kan inneholde feil.

Prosjekt:
Benestadsløyfen 14

Tiltakshaver:
DVBOH AS

Prosjektadresse:
Benestadsløyfen 14
4638 Kristiansand
Gnr./Bnr./Festnr. 67/209

Tegningsnr.: Tegning:
E-09-A40-4 Fasade Vest

Prosjektnr.: Fase:
24018 Søknad

Molo Consulting AS
Birkedalsveien 80
4640 Søgne
www.molo.no

Arkitektonisk Prosjekterende
Molo Consulting AS

Signatur: TF
Kontroll: FB
Format: A3
Målestokk: 1:100

Dato opprettet
19.06.2024

Dato publisert
25.04.2025

6#

5#

4#

3#

2#

125.04.2025

#

#

#

#

#

Lagt til MUA og mål på avkjørsel

Rev: Dato

Beskrivelse

Sign

Tegningen er Arkitektonisk prosjektert, dimensjoner, isolasjonstykkelser, vindusstørrelser, porter m.m. er basert på erfaringstall men må dimensjoneres og kontrolleres.
Tegningen er Molo consulting AS sin eiendom inntil varen er betalt.
Kopiering eller bruk av tegningen tillates ikke uten tillatelse.



Situasjonskart er hentet fra kommunens kartbase, men kan inneholde feil.

Prosjekt: Benestadsløyfen 14		MOLO Molo Consulting AS Birkedalsveien 80 4640 Søgne www.molo.no			
Tiltakshaver: DVBOH AS					
Prosjektadresse: Benestadsløyfen 14 4638 Kristiansand Gnr./Bnr./Festent: 67/209		Arkitektonisk Prosjekterende Molo Consulting AS			
Tegningsnr.: Tegning: E-10 A40-5 Illustrasjon 1		Signatur: TF	Kontroll: FB	Format: A3	Målestokk: 1:200
Prosjektnr.: Fase: 24018 Søknad		Dato opprettet 19.06.2024		Dato publisert 25.04.2025	
6	#	#	#		
5	#	#	#		
4	#	#	#		
3	#	#	#		
2	#	#	#		
1	25.04.2025	Lagt til MUA og mål på avkjørsel			
Rev:	Dato	Beskrivelse			
					Sign

Tegningen er Arkitektonisk prosjektert, dimensjoner, isolasjonstykkelser, vindusstørrelser, porter m.m. er basert på erfaringstall men må dimensjoneres og kontrolleres.
Tegningen er Molo consulting AS sin eiendom inntil varen er betalt.
Kopiering eller bruk av tegningen tillates ikke uten tillatelse.



Situasjonskart er hentet fra kommunens kartbase, men kan inneholde feil.

Prosjekt:
Benestadsløyfen 14

Tiltakshaver:
DVBOH AS

Prosjektadresse:
Benestadsløyfen 14
4638 Kristiansand
Gnr./Bnr./Festnr. 67/209

Tegningsnr.: Tegning:
E-11 A40-6 Illustrasjon 2

Prosjektnr.: Fase:
24018 Søknad

MOLO

Molo Consulting AS
Birkedalsveien 80
4640 Søgne
www.molo.no

Arkitektonisk Prosjekterende
Molo Consulting AS

Signatur:
TF

Kontroll:
FB

Format:
A3

Målestokk:
1:200

Dato opprettet
19.06.2024

Dato publisert
25.04.2025

6	#	#	#		#
5	#	#	#		#
4	#	#	#		#
3	#	#	#		#
2	#	#	#		#
1	25.04.2025	Lagt til MUA og mål på avkjørsel			FB
Rev:	Dato	Beskrivelse			Sign

Tegningen er Arkitektonisk prosjektert, dimensjoner, isolasjonstykkelser, vindusstørrelser, porter m.m. er basert på erfaringstall men må dimensjoneres og kontrolleres.
Tegningen er Molo consulting AS sin eiendom inntil varen er betalt.
Kopiering eller bruk av tegningen tillates ikke uten tillatelse.