


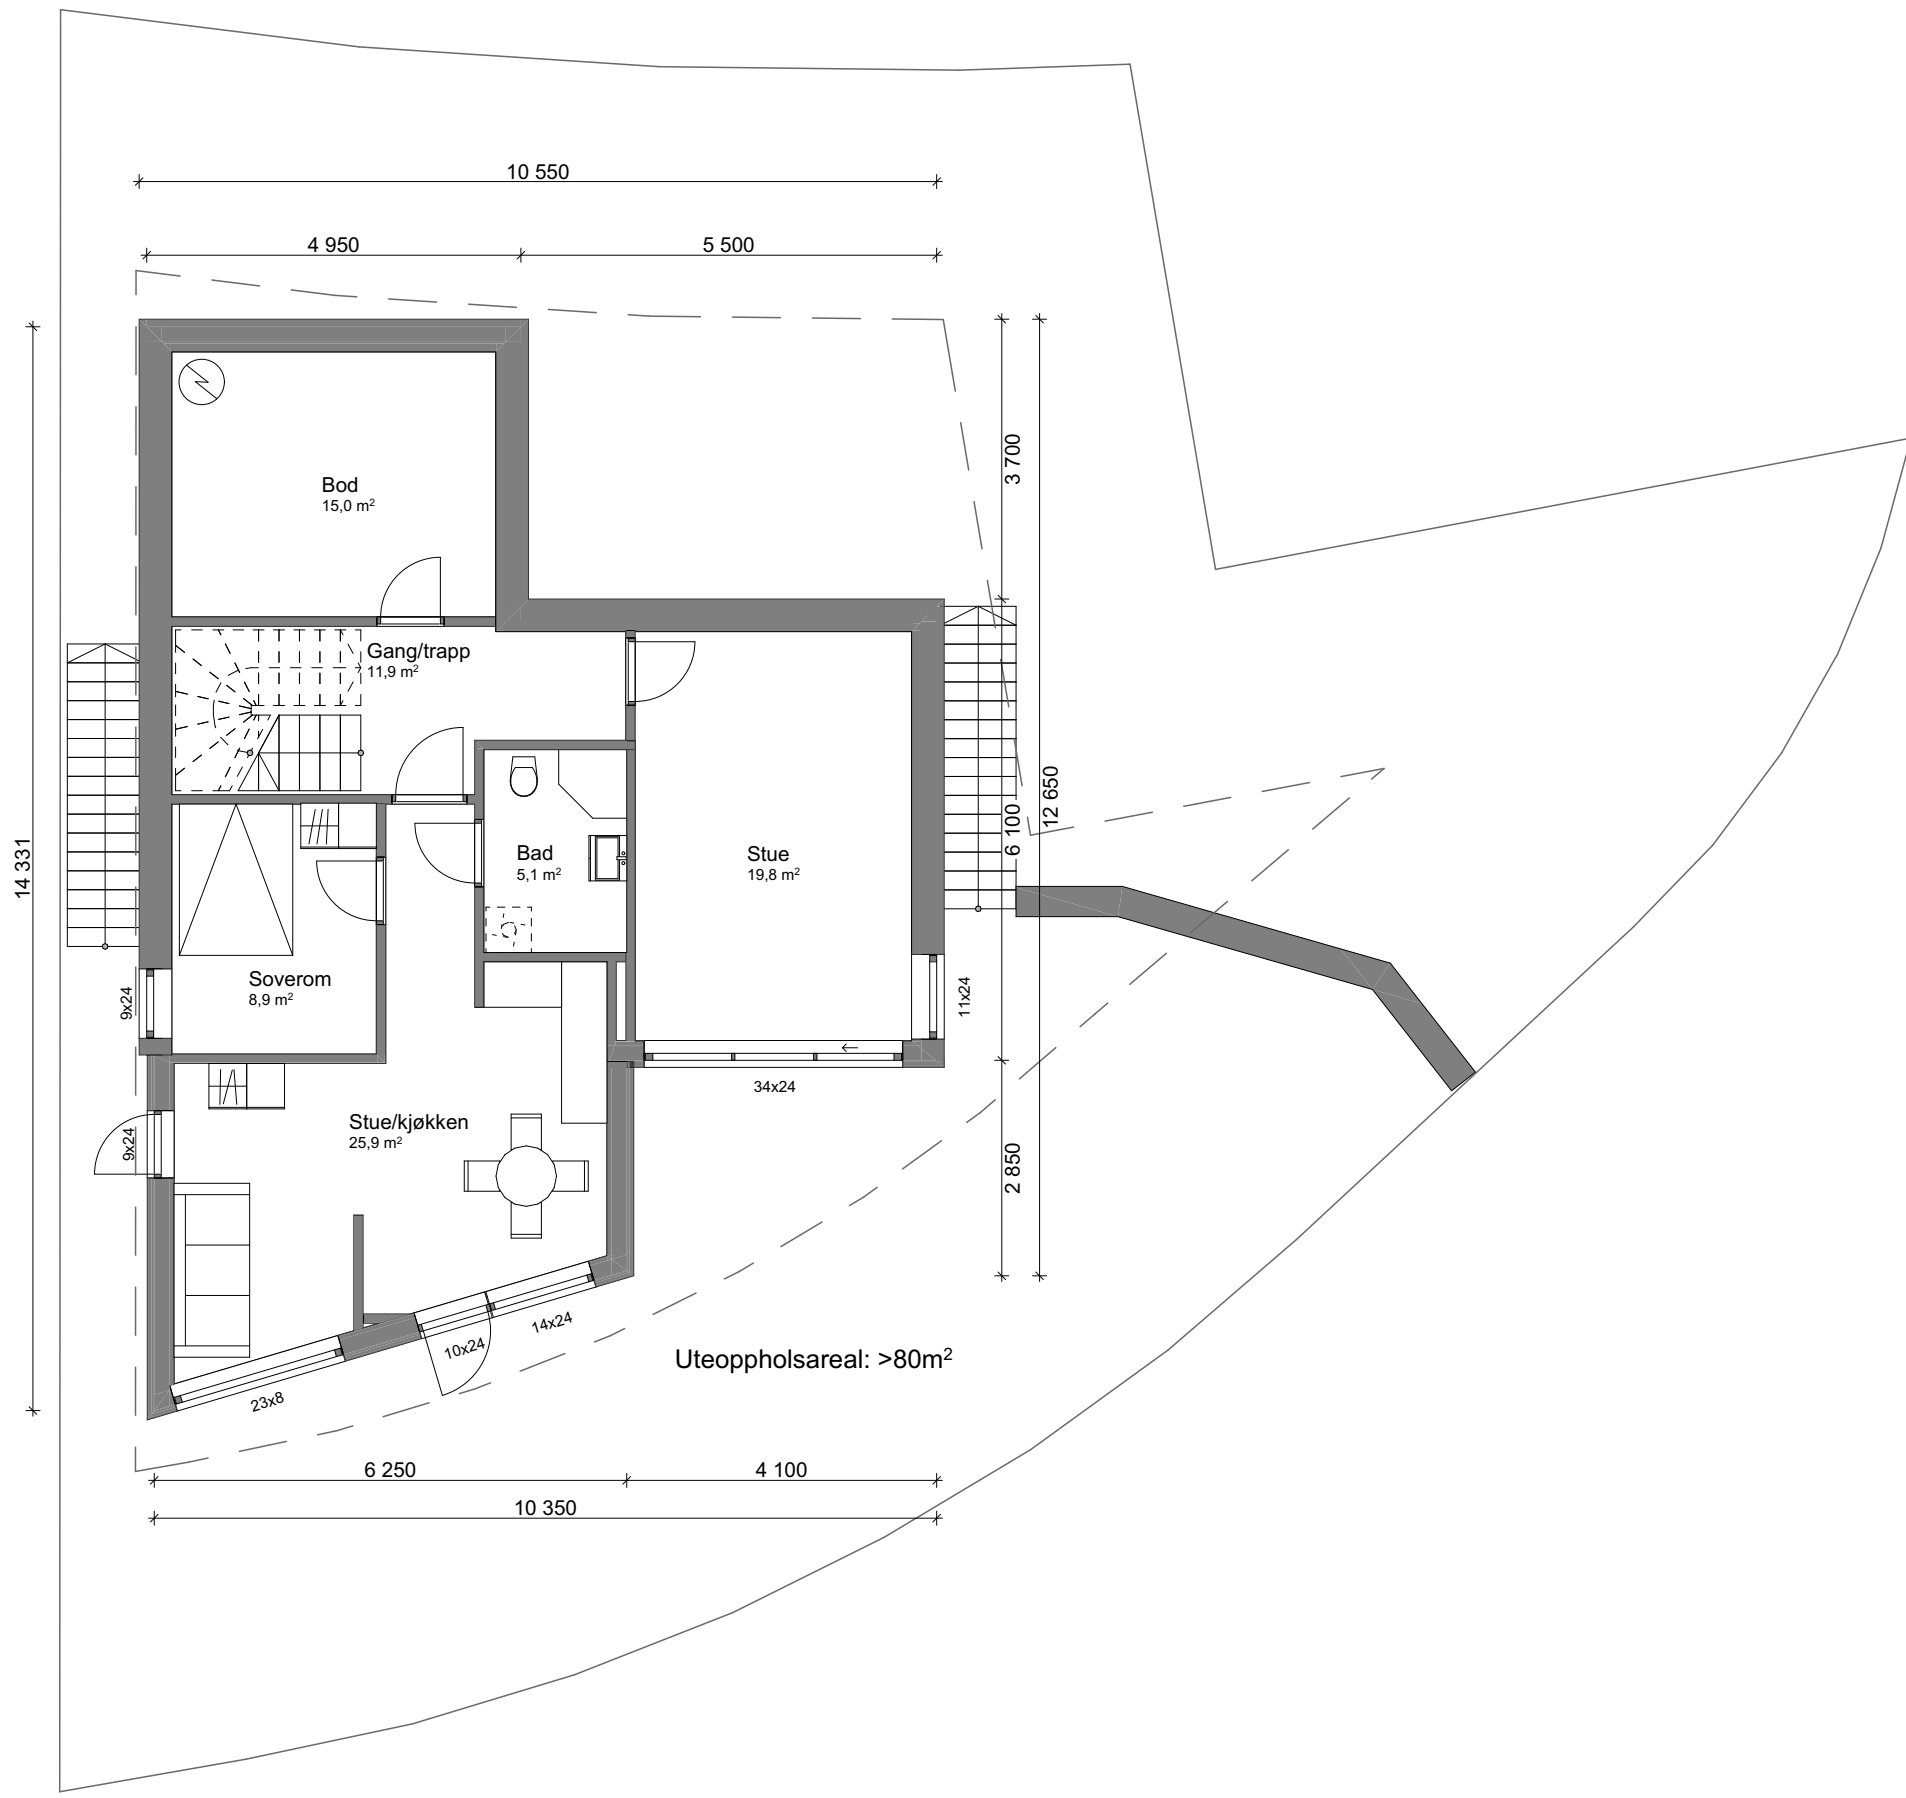


Tegningen er Arkitektonisk prosjektert, dimensjoner, isolasjonstykkelser, vindusstørrelser, porter m.m. er basert på erfaringstall men må dimensjoneres og kontrolleres.
Tegningen er Molo consulting AS sin eiendom inntil varen er betalt.
Kopiering eller bruk av tegningen tillates ikke uten tillatelse.

Situasjonskart er hentet fra kommunens kartbase, men kan inneholde feil.


Prosjekt: Benestadsløyfen 14		MOLO Molo Consulting AS Birkedalsveien 80 4640 Søgne www.molo.no	
Tiltakshaver: DVBOH AS		Arkitektonisk Prosjekterende Molo Consulting AS	
Prosjektadresse: Benestadsløyfen 14 4638 Kristiansand Gnr./Bnr./Festenr. 67/209		Signatur: TF	Kontroll: FB
Tegningsnr.: E-01 A20-1 U-01 etasje		Format: A3	Målestokk: 1:100
Prosjektnr.: 24018		Fase: Søknad	Dato opprettet 19.06.2024
Dato publisert 25.04.2025			
6	#	#	#
5	#	#	#
4	#	#	#
3	#	#	#
2	#	#	#
1	25.04.2025	Lagt til MUA og mål på avkjørsel	
Rev:	Dato	Beskrivelse	Sign

Brannkrav langs fasade må kontrolleres.
Brannlufeluke på oppholdsrom må muligens
suppleres.

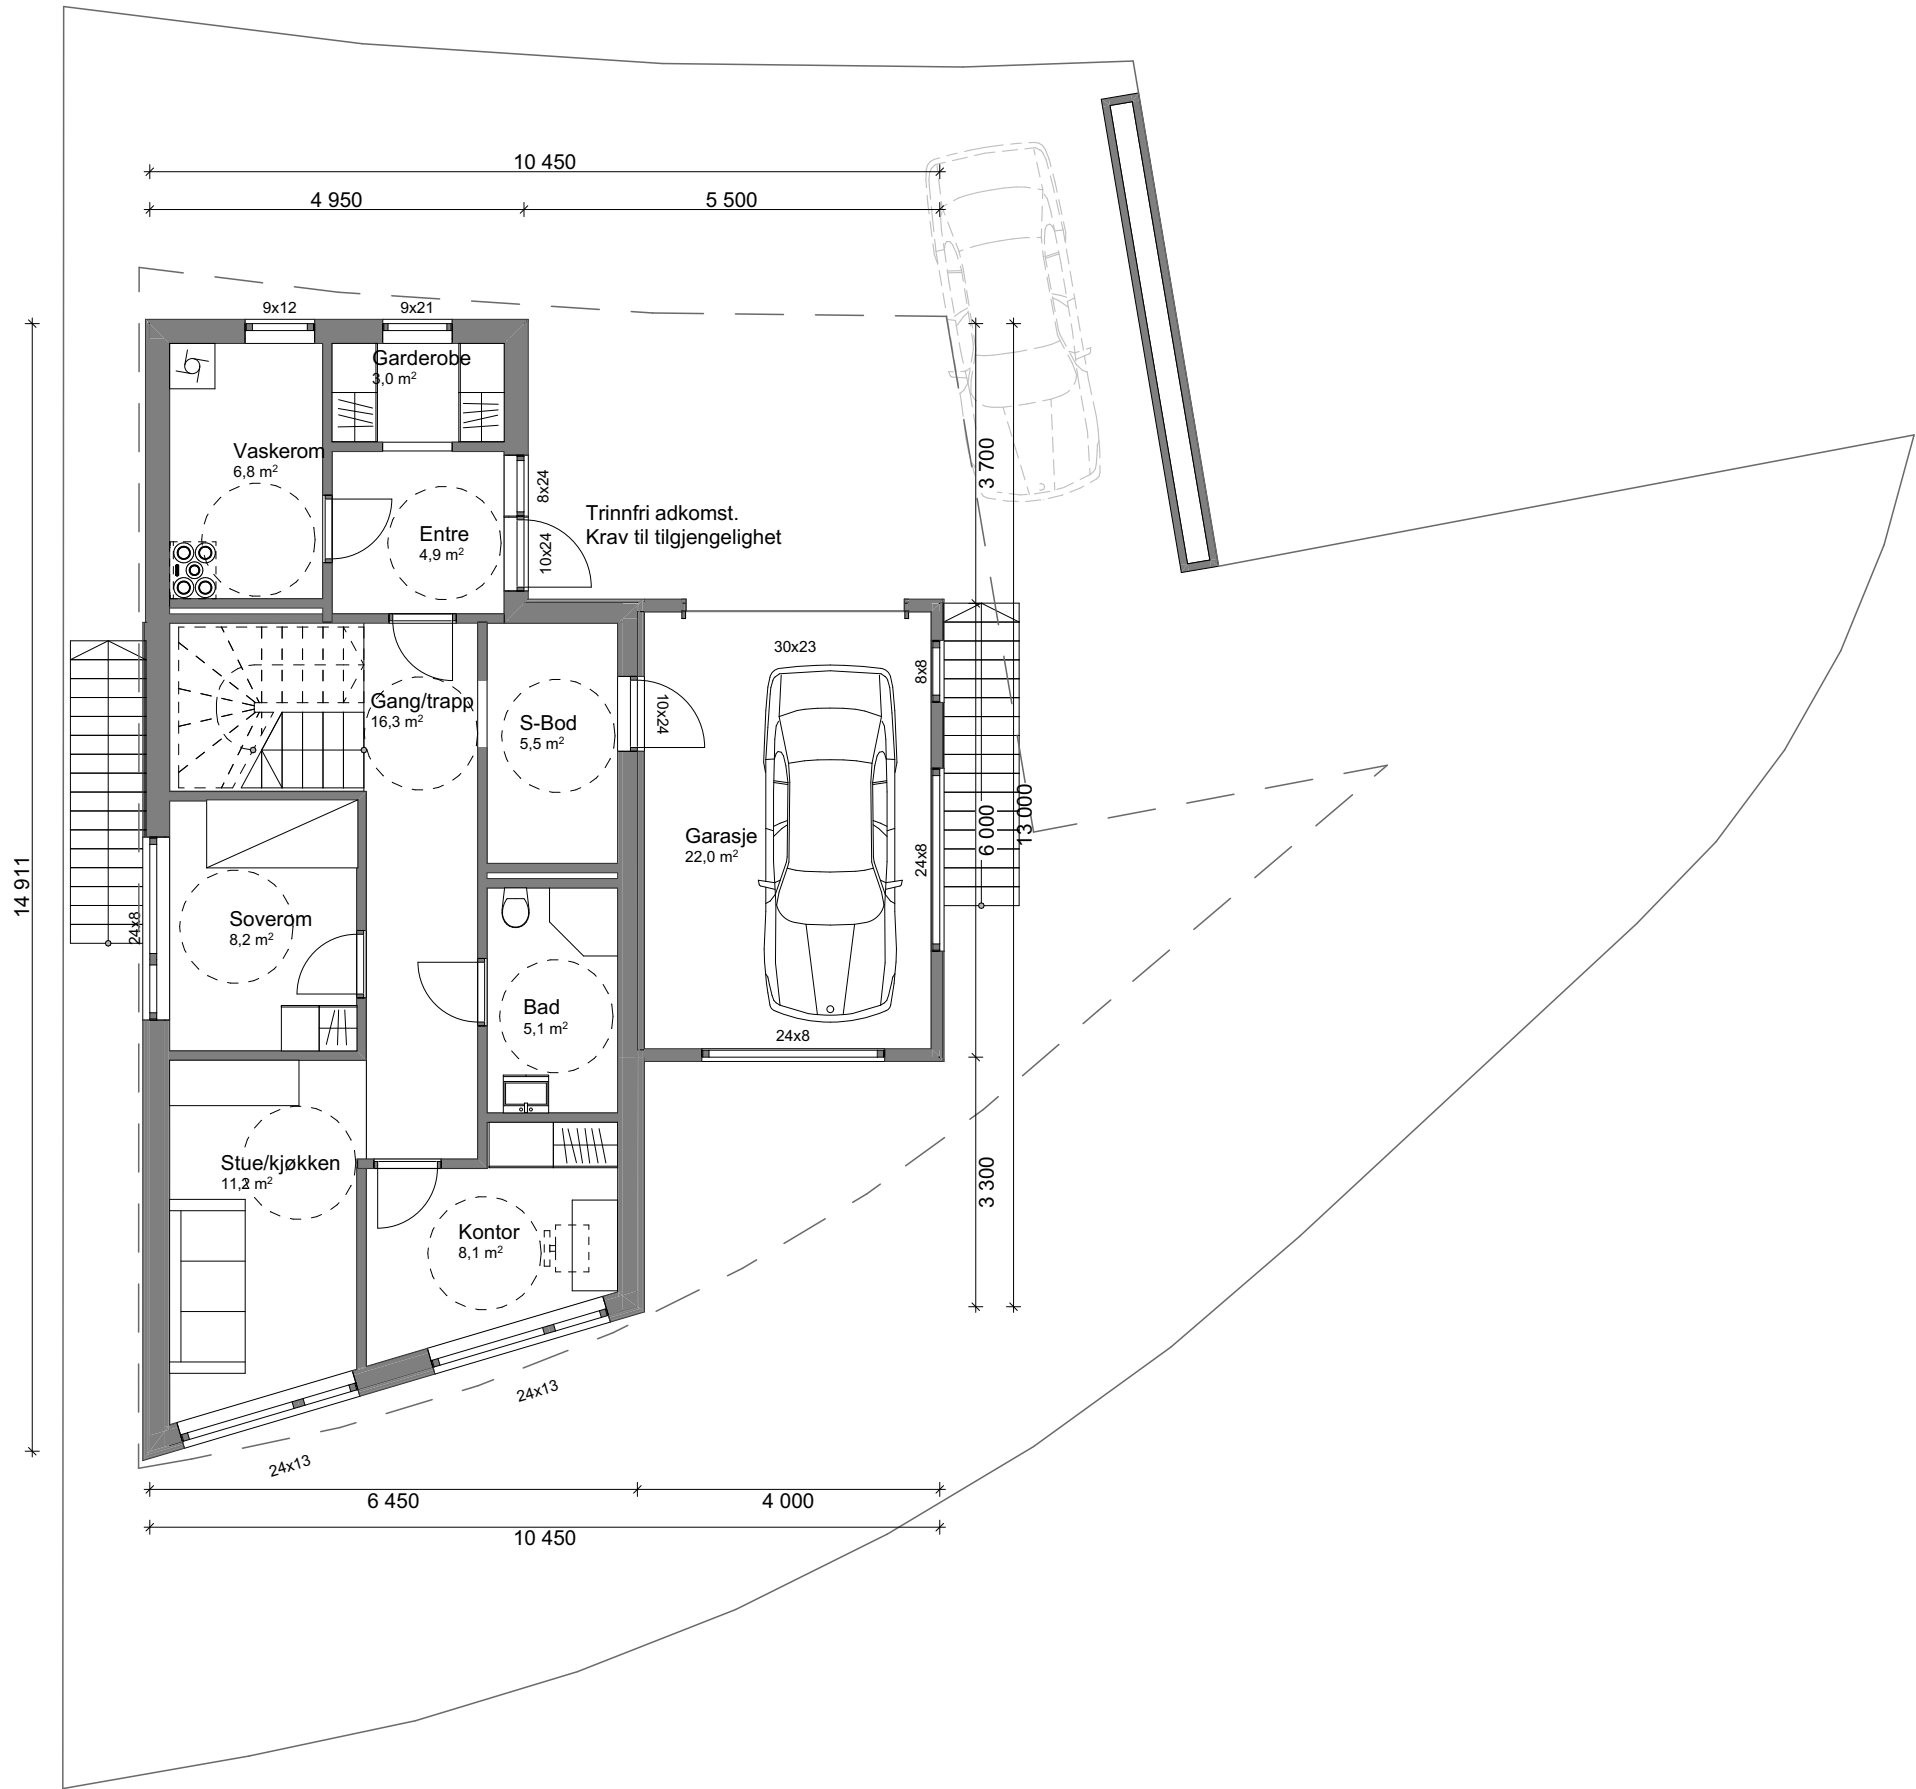

Tegningen er Arkitektonisk prosjektert, dimensjoner, isolasjonstykkelser, vindusstørrelser, porter m.m. er basert på erfaringstall men må dimensjoneres og kontrolleres.
Tegningen er Molo consulting AS sin eiendom inntil varen er betalt.
Kopiering eller bruk av tegningen tillates ikke uten tillatelse.

Prosjekt: Benestadsløyfen 14			MOLO Molo Consulting AS Birkedalsveien 80 4640 Søgne www.molo.no					
Tiltakshaver: DVBOH AS								
Prosjektadresse: Benestadsløyfen 14 4638 Kristiansand Gnr./Bnr./Festenr. 67/209								
			Arkitektonisk Prosjekterende Molo Consulting AS					
Tegningsnr.: E-02 A20-2 Plan 1. etasje			Signatur: TF		Kontroll: FB	Format: A3	Målestokk: 1:100	
Prosjektnr.: 24018			Fase: Søknad		Dato opprettet 19.06.2024		Dato publisert 25.04.2025	
6	#	#						#
5	#	#						#
4	#	#						#
3	#	#						#
2	#	#						#
1	25.04.2025	Lagt til MUA og mål på avkjørsel					FB	
Rev:	Dato	Beskrivelse					Sign	

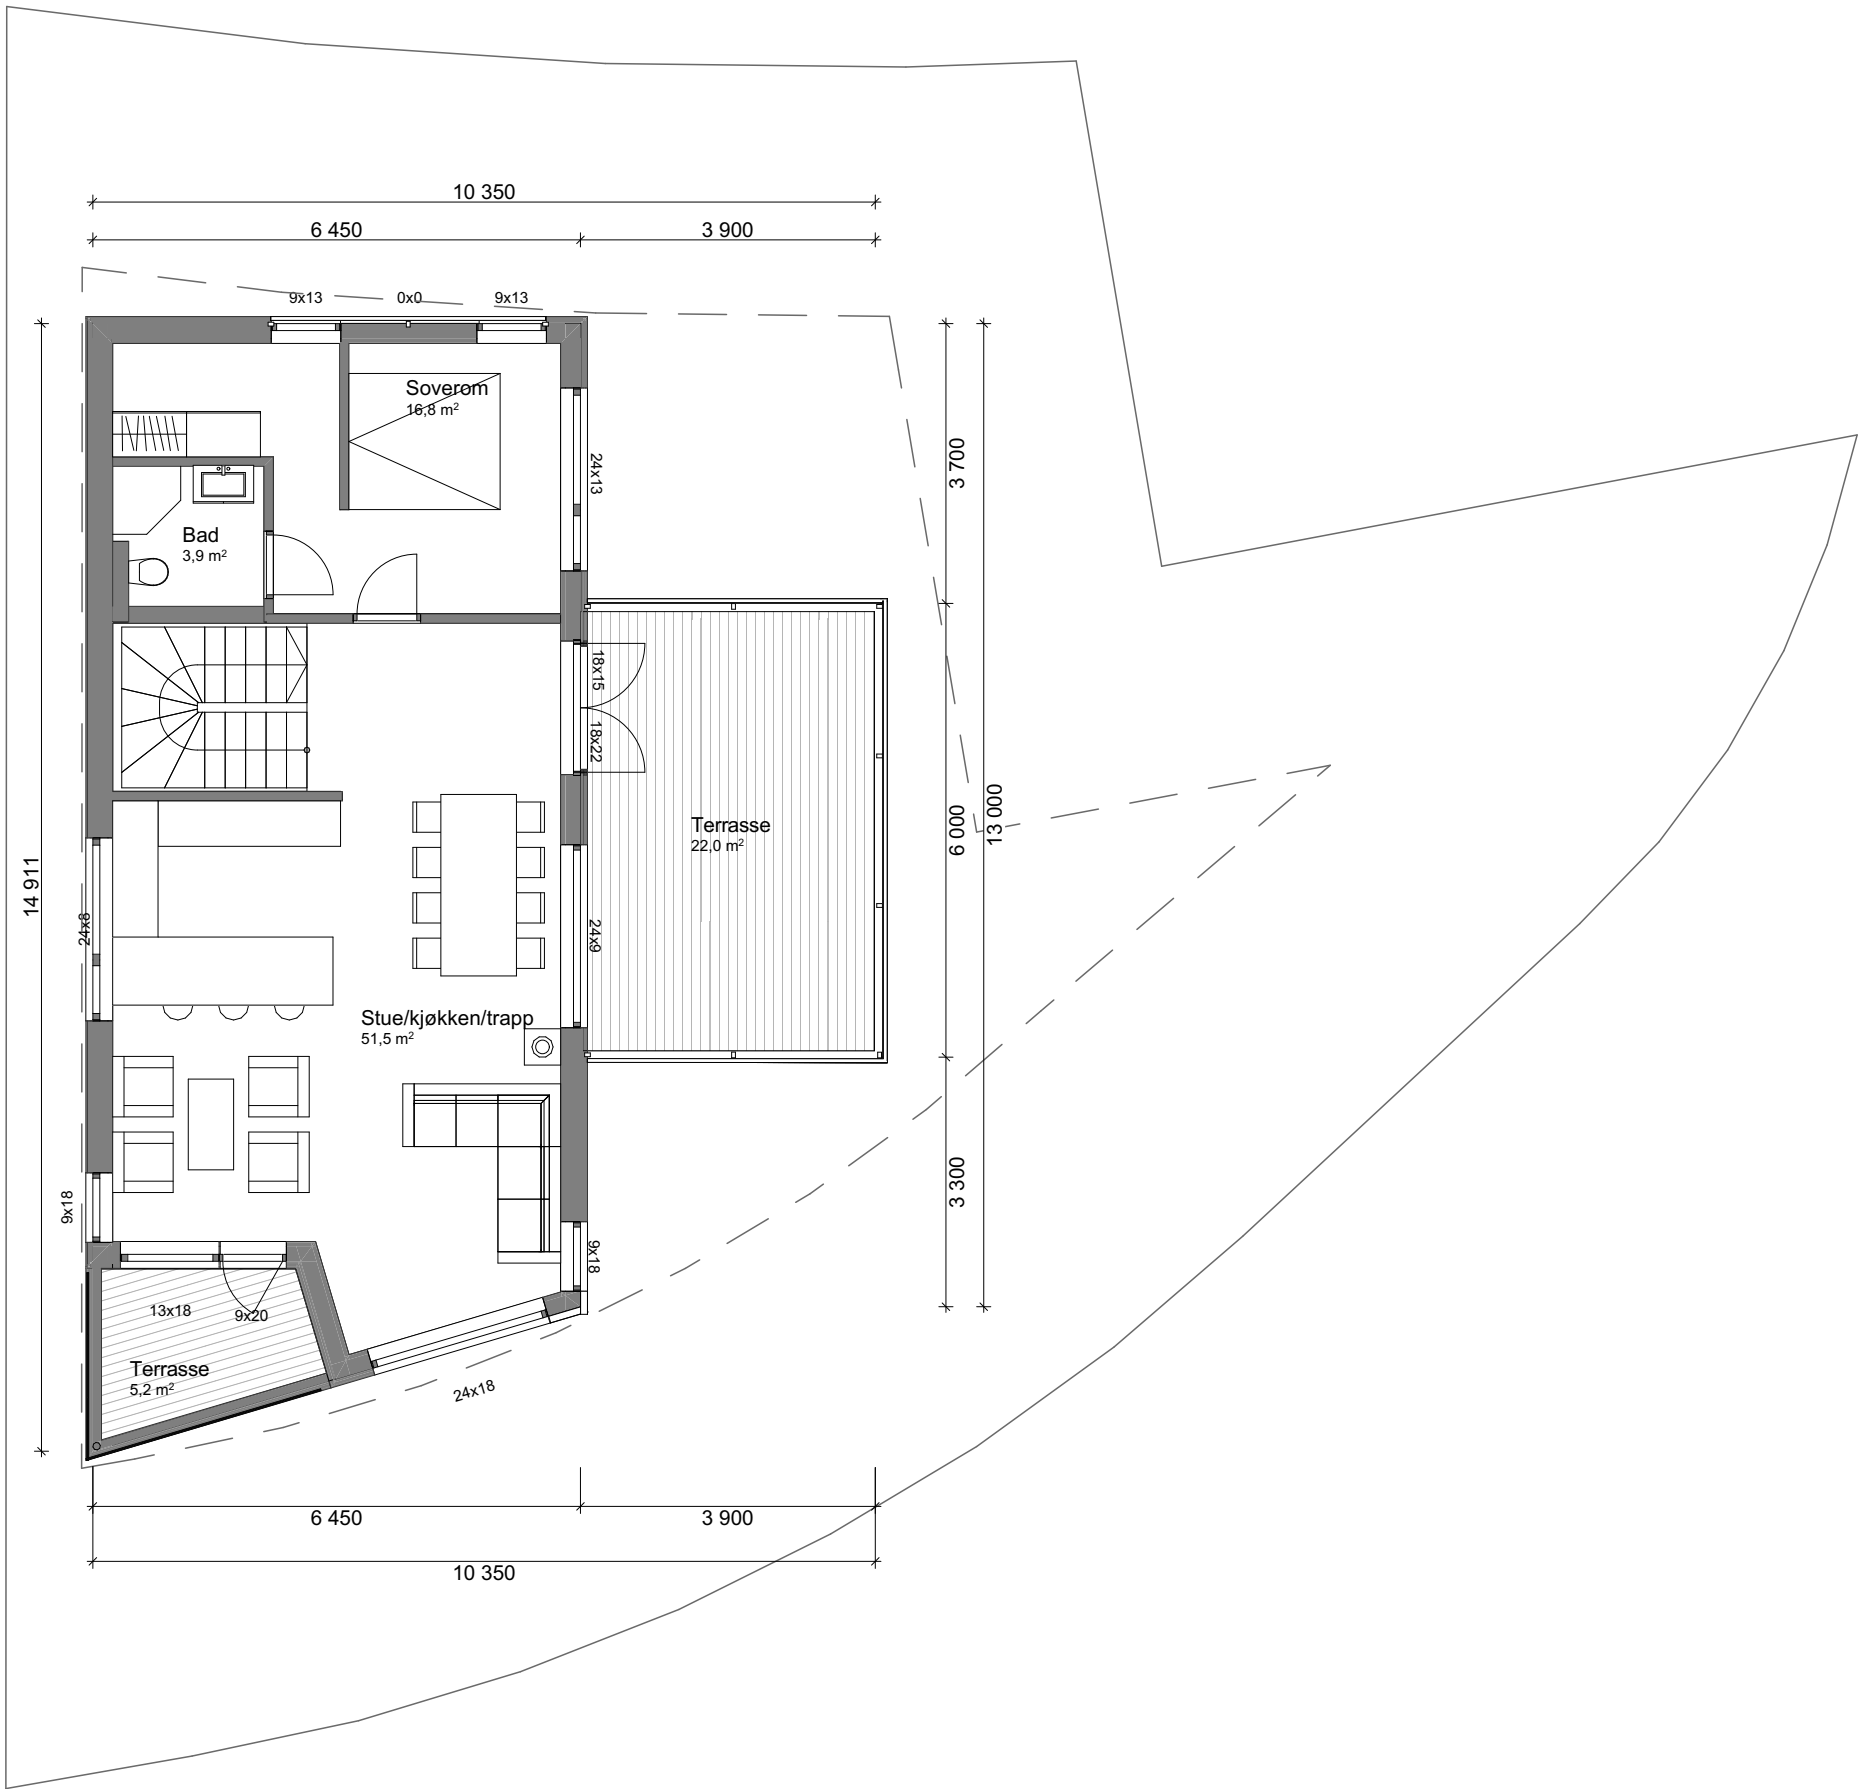

Situasjonskart er hentet fra kommunens kartbase, men kan inneholde feil.

Prosjekt:
Benestadsløyfen 14

Tiltakshaver:
DVBOH AS

Prosjektadresse:
Benestadsløyfen 14
4638 Kristiansand
Gnr./Bnr./Festnr. 67/209

Tegningsnr.: Tegning:
E-03 A20-3 Plan 2. etasje

Prosjektnr.: Fase:
24018 Søknad

Molo Consulting AS
Birkedalsveien 80
4640 Søgne
www.molo.no

Arkitektonisk Prosjekterende
Molo Consulting AS

Signatur:
TF

Kontroll:
FB

Format:
A3

Målestokk:
1:100

Dato opprettet
19.06.2024

Dato publisert
25.04.2025

6

#

#

5

#

#

4

#

#

3

#

#

2

#

#

1

25.04.2025

Lagt til MUA og mål på avkjørsel

FB

Rev:

Dato

Beskrivelse

Sign

Tegningen er Arkitektonisk prosjektert, dimensjoner, isolasjonstykkelser, vindusstørrelser, porter m.m. er basert på erfaringstall men må dimensjoneres og kontrolleres.
Tegningen er Molo consulting AS sin eiendom inntil varen er betalt.
Kopiering eller bruk av tegningen tillates ikke uten tillatelse.