


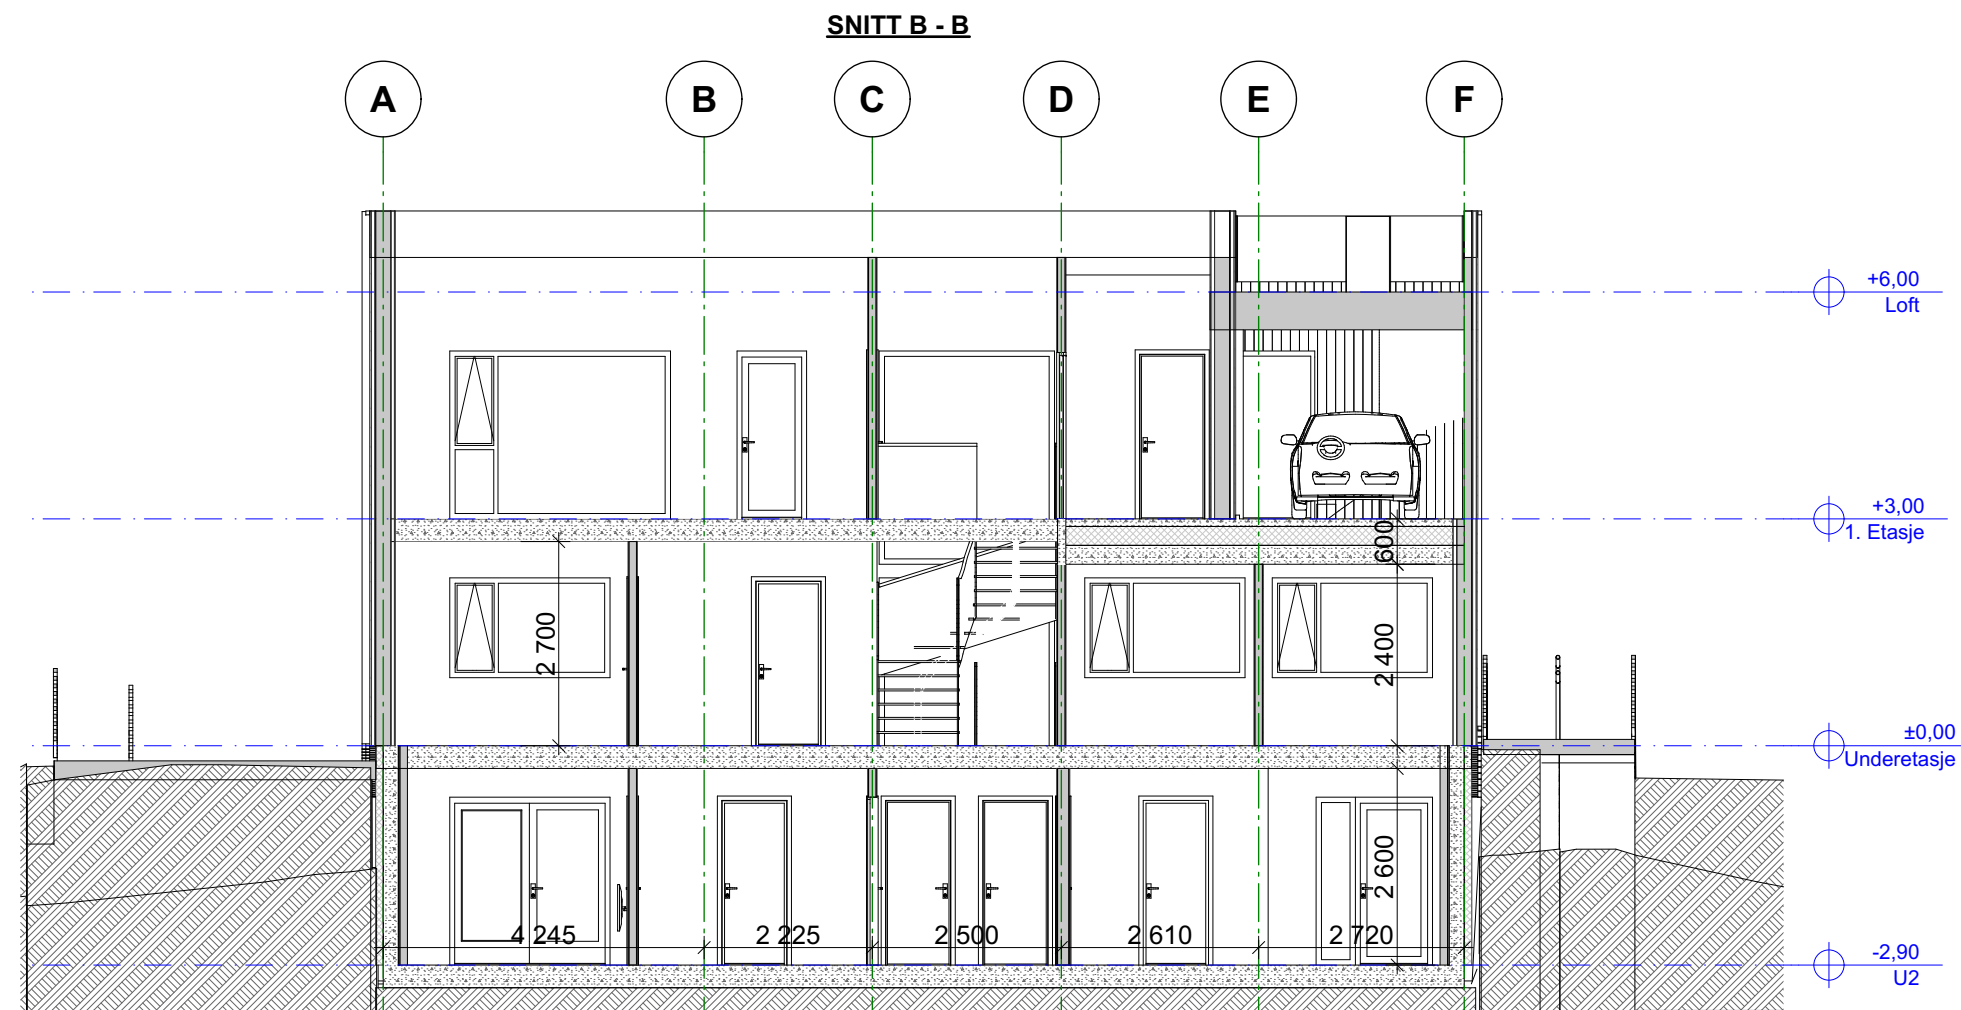

Tegningsnr.: A30-02		Revisjon nr.:																												
Type tegning: Snitt 2																														
Index	Dato	Beskrivelse	Sign Kontr.																											
 ARKICON Arkitekttjenester & Byggrådgivning Besøksadresse: Østre Strandgate 1a Postadr: Østre Strandgate 1a 4610 Kristiansand Knut Ove Kristiansen Tlf: 916 84 510 Mail: knut.ove@arkiconas.no Prosjekteringsgruppen: ☒ ARK : Nancy Eisner ☐ RIB : Rådg. ing. Bygg ☐ RIE : Rådg. ing. Elektro ☐ RIV : Rådg. ing. Vent. Østre Strandgate 1a, 4610 Kristiansand Tlf. 940 19 420 nancy@arkiconas.no veien 0 0000 Stedet Tlf. 00 00 00 00 Fax. 00 00 00 00 veien 0 0000 Stedet Tlf. 00 00 00 00 Fax. 00 00 00 00 veien 0 0000 Stedet Tlf. 00 00 00 00 Fax. 00 00 00 00 Fase: Søknadstegning Gnr: 67 Bnr: 134 <table><tr><td colspan="2">Tittel:</td><td colspan="2">Godkjent:</td></tr><tr><td colspan="2" rowspan="2">Tiltakshaver Terrasse og fasadeendring Beinestadheia 21 4638 Kristiansand</td><td colspan="2">Kontroll prosjekt</td></tr><tr><td>Sign.:</td><td>Kontroll:</td></tr><tr><td colspan="2" rowspan="5"></td><td colspan="2">Filnavn: Benestadheia 21 ny vs 27.10.2025.pln</td></tr><tr><td colspan="2">Dato: 27.10.2025</td></tr><tr><td colspan="2">Målestokk: 1:100</td></tr><tr><td colspan="2">Kontroll utførende</td></tr><tr><td>Sign.:</td><td>Kontroll:</td></tr></table> <table><tr><td>Prosjektnr.: 18/2022</td><td>Tegningsnr.: A30-02</td><td rowspan="2">Prosjektnr. for prosjekterende/lev</td></tr><tr><td colspan="2">Type tegning: Snitt 2</td></tr></table>				Tittel:		Godkjent:		Tiltakshaver Terrasse og fasadeendring Beinestadheia 21 4638 Kristiansand		Kontroll prosjekt		Sign.:	Kontroll:			Filnavn: Benestadheia 21 ny vs 27.10.2025.pln		Dato: 27.10.2025		Målestokk: 1:100		Kontroll utførende		Sign.:	Kontroll:	Prosjektnr.: 18/2022	Tegningsnr.: A30-02	Prosjektnr. for prosjekterende/lev	Type tegning: Snitt 2	
Tittel:		Godkjent:																												
Tiltakshaver Terrasse og fasadeendring Beinestadheia 21 4638 Kristiansand		Kontroll prosjekt																												
		Sign.:	Kontroll:																											
		Filnavn: Benestadheia 21 ny vs 27.10.2025.pln																												
		Dato: 27.10.2025																												
		Målestokk: 1:100																												
		Kontroll utførende																												
		Sign.:	Kontroll:																											
Prosjektnr.: 18/2022	Tegningsnr.: A30-02	Prosjektnr. for prosjekterende/lev																												
Type tegning: Snitt 2																														