


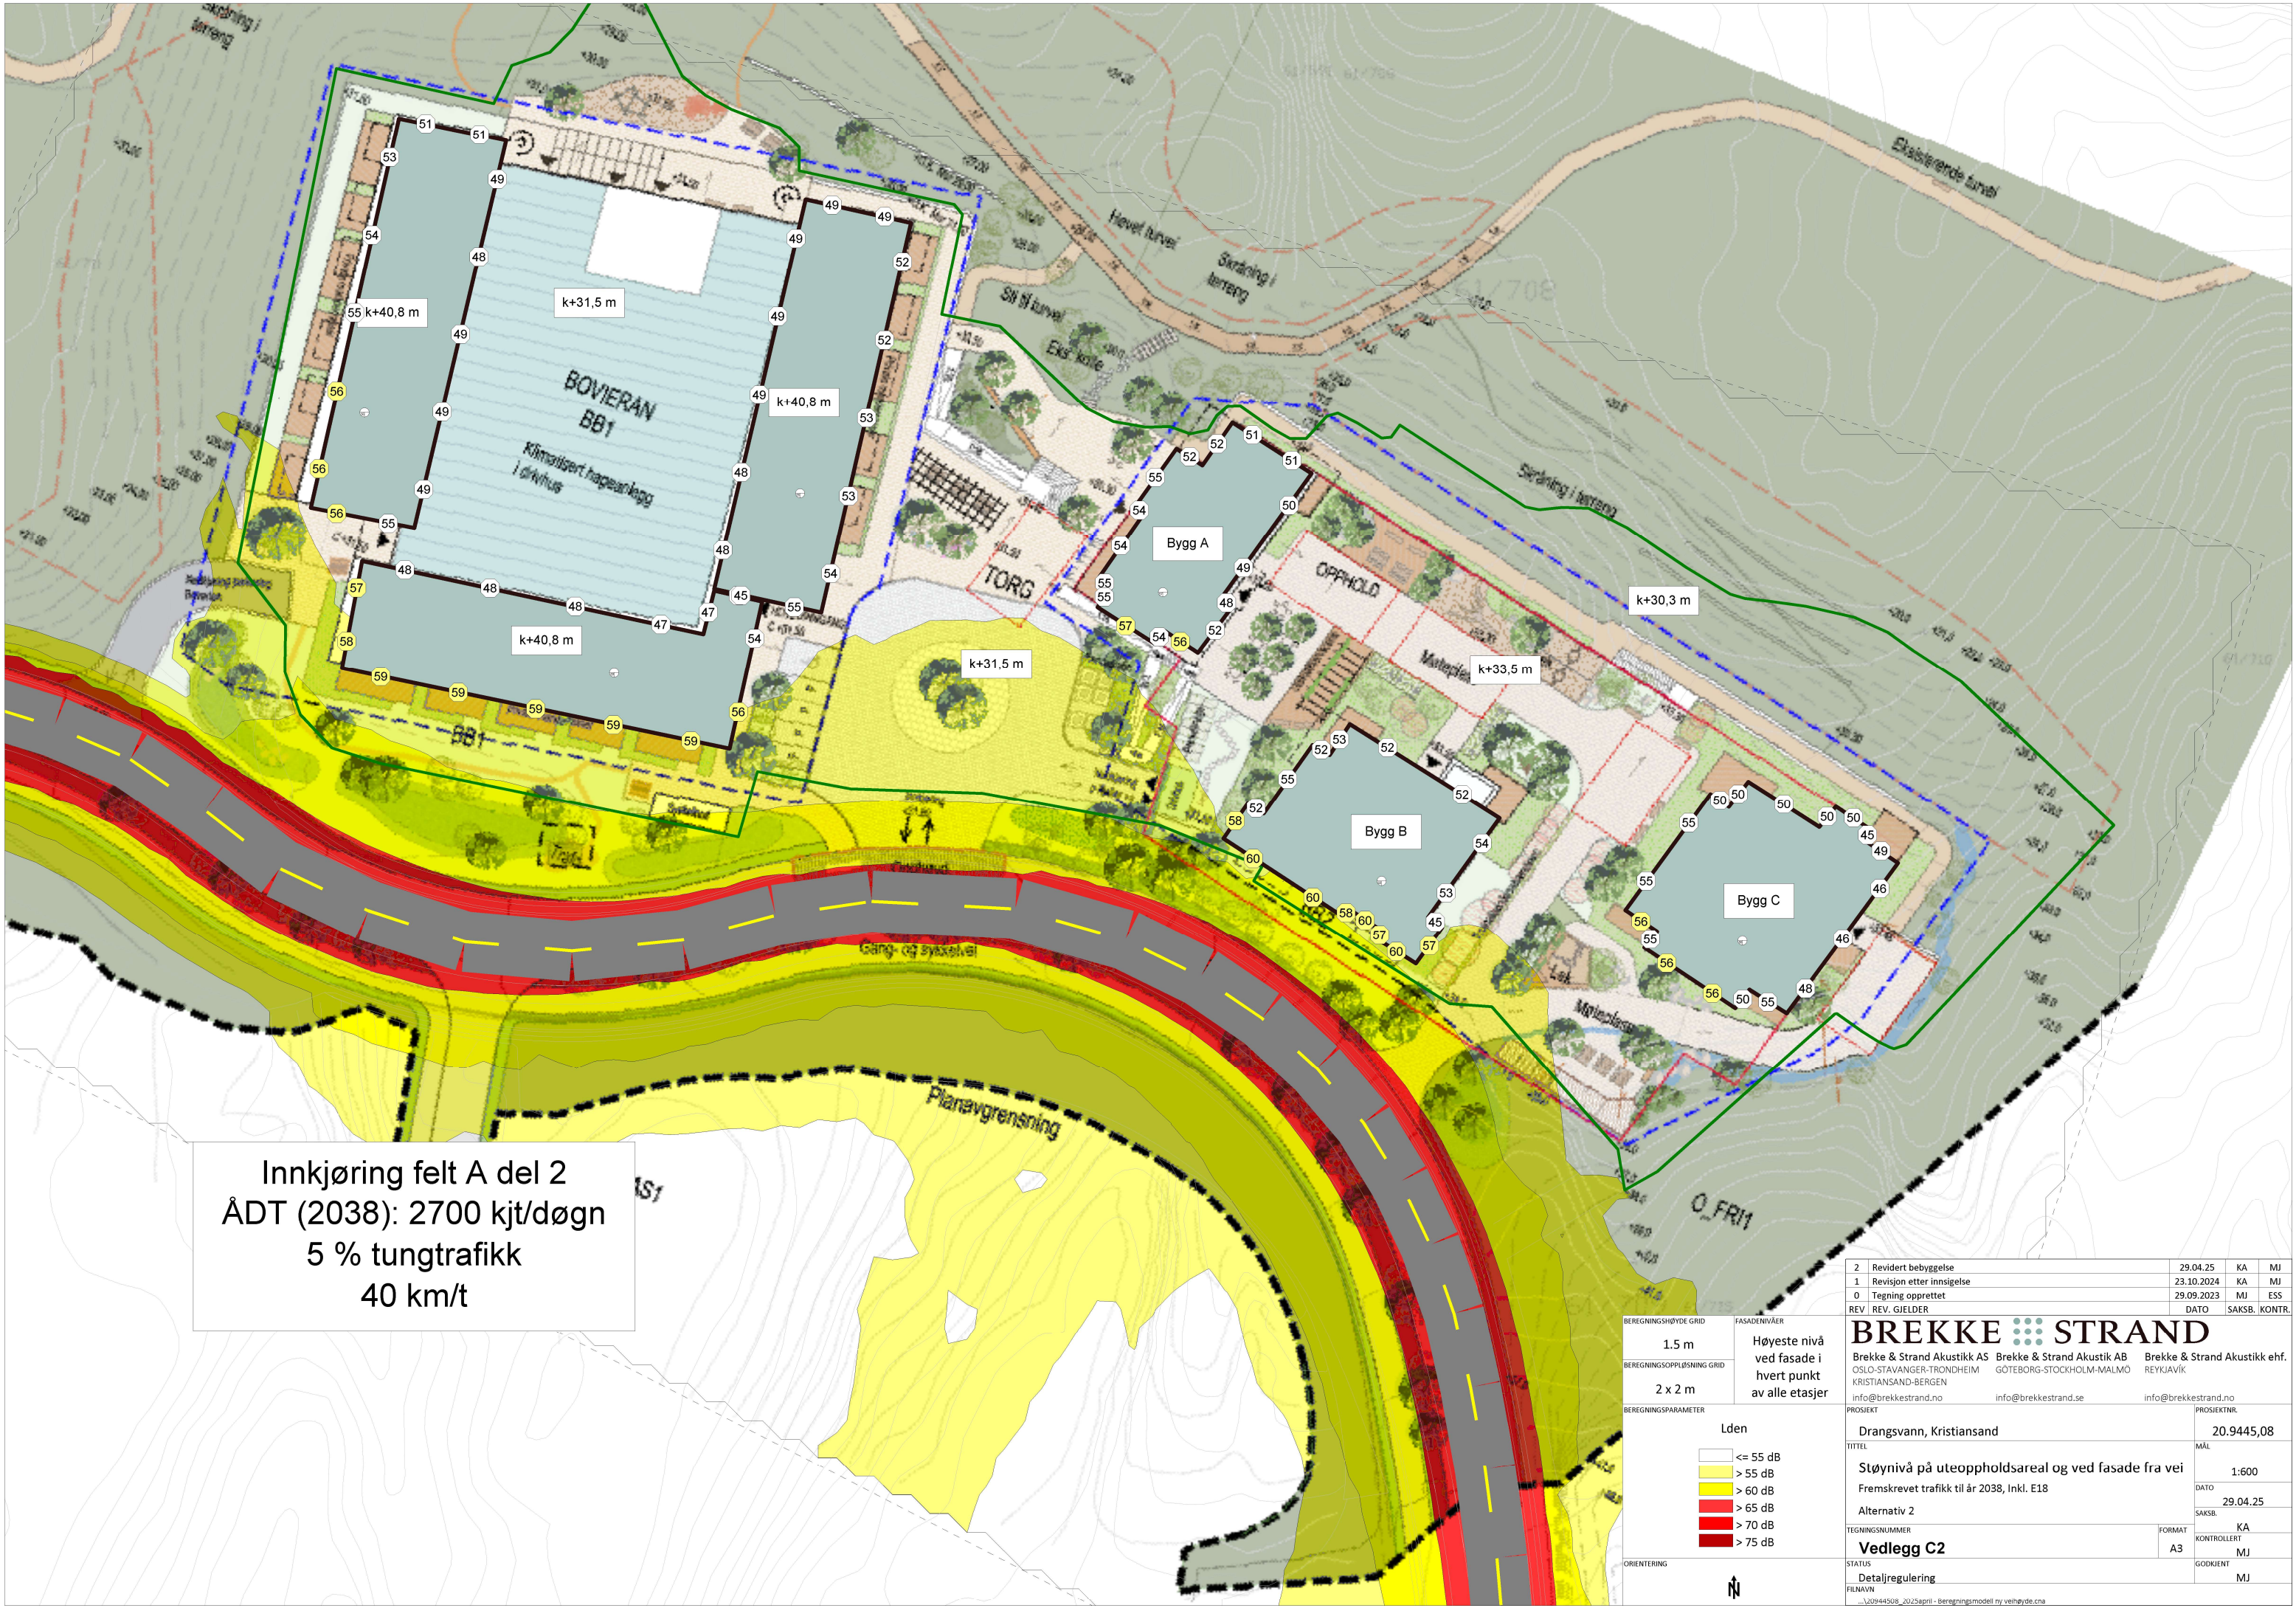

Innkjøring felt A del 2
ÅDT (2038): 2700 kjt/døgn
5 % tungtrafikk
40 km/t

BEREGNINGSHØYDE GRID

1.5 m

BEREGNINGSPLOPPLØSNING GRID

2 x 2 m

BEREGNINGSPARAMETER

Lden

<= 55 dB

> 55 dB

> 60 dB

> 65 dB

> 70 dB

> 75 dB

ORIENTERING

FASADENIVÅER

Høyeste nivå ved fasade i hvert punkt av alle etasjer

2	Revidert bebyggelse	29.04.25	KA	MJ
1	Revisjon etter innsigelse	23.10.2024	KA	MJ
0	Tegning opprettet	29.09.2023	MJ	ESS
REV.	REV. GJELDER	DATO	SAKS.	KONT.
BREKKESTRAND Brekke & Strand Akustikk AS OSLO-STAVANGER-TRONDHEIM KRISTIANSAND-BERGEN info@brekkestrand.no Brekke & Strand Akustik AB GÖTEBORG-STOCKHOLM-MALMÖ info@brekkestrand.se Brekke & Strand Akustikk ehf. REYKJAVÍK info@brekkestrand.no				
PROSJEKT		PROSJEKTR.		
Drangsvann, Kristiansand		20.9445,08		
TITTEL		MÅL		
Støynivå på uteoppholdsareal og ved fasade fra vei		1:600		
Fremskrevet trafikk til år 2038, Inkl. E18		DATO		
Alternativ 2		29.04.25		
TEGNINGSNUMMER		SAKS.		
Vedlegg C2		KA		
STATUS		KONTROLLERT		
Detaljregulering		MJ		
FILNAVN		GODKJENT		
...20944508_2025april - Beregningsmodell ny vei/høyde.cna		MJ		