


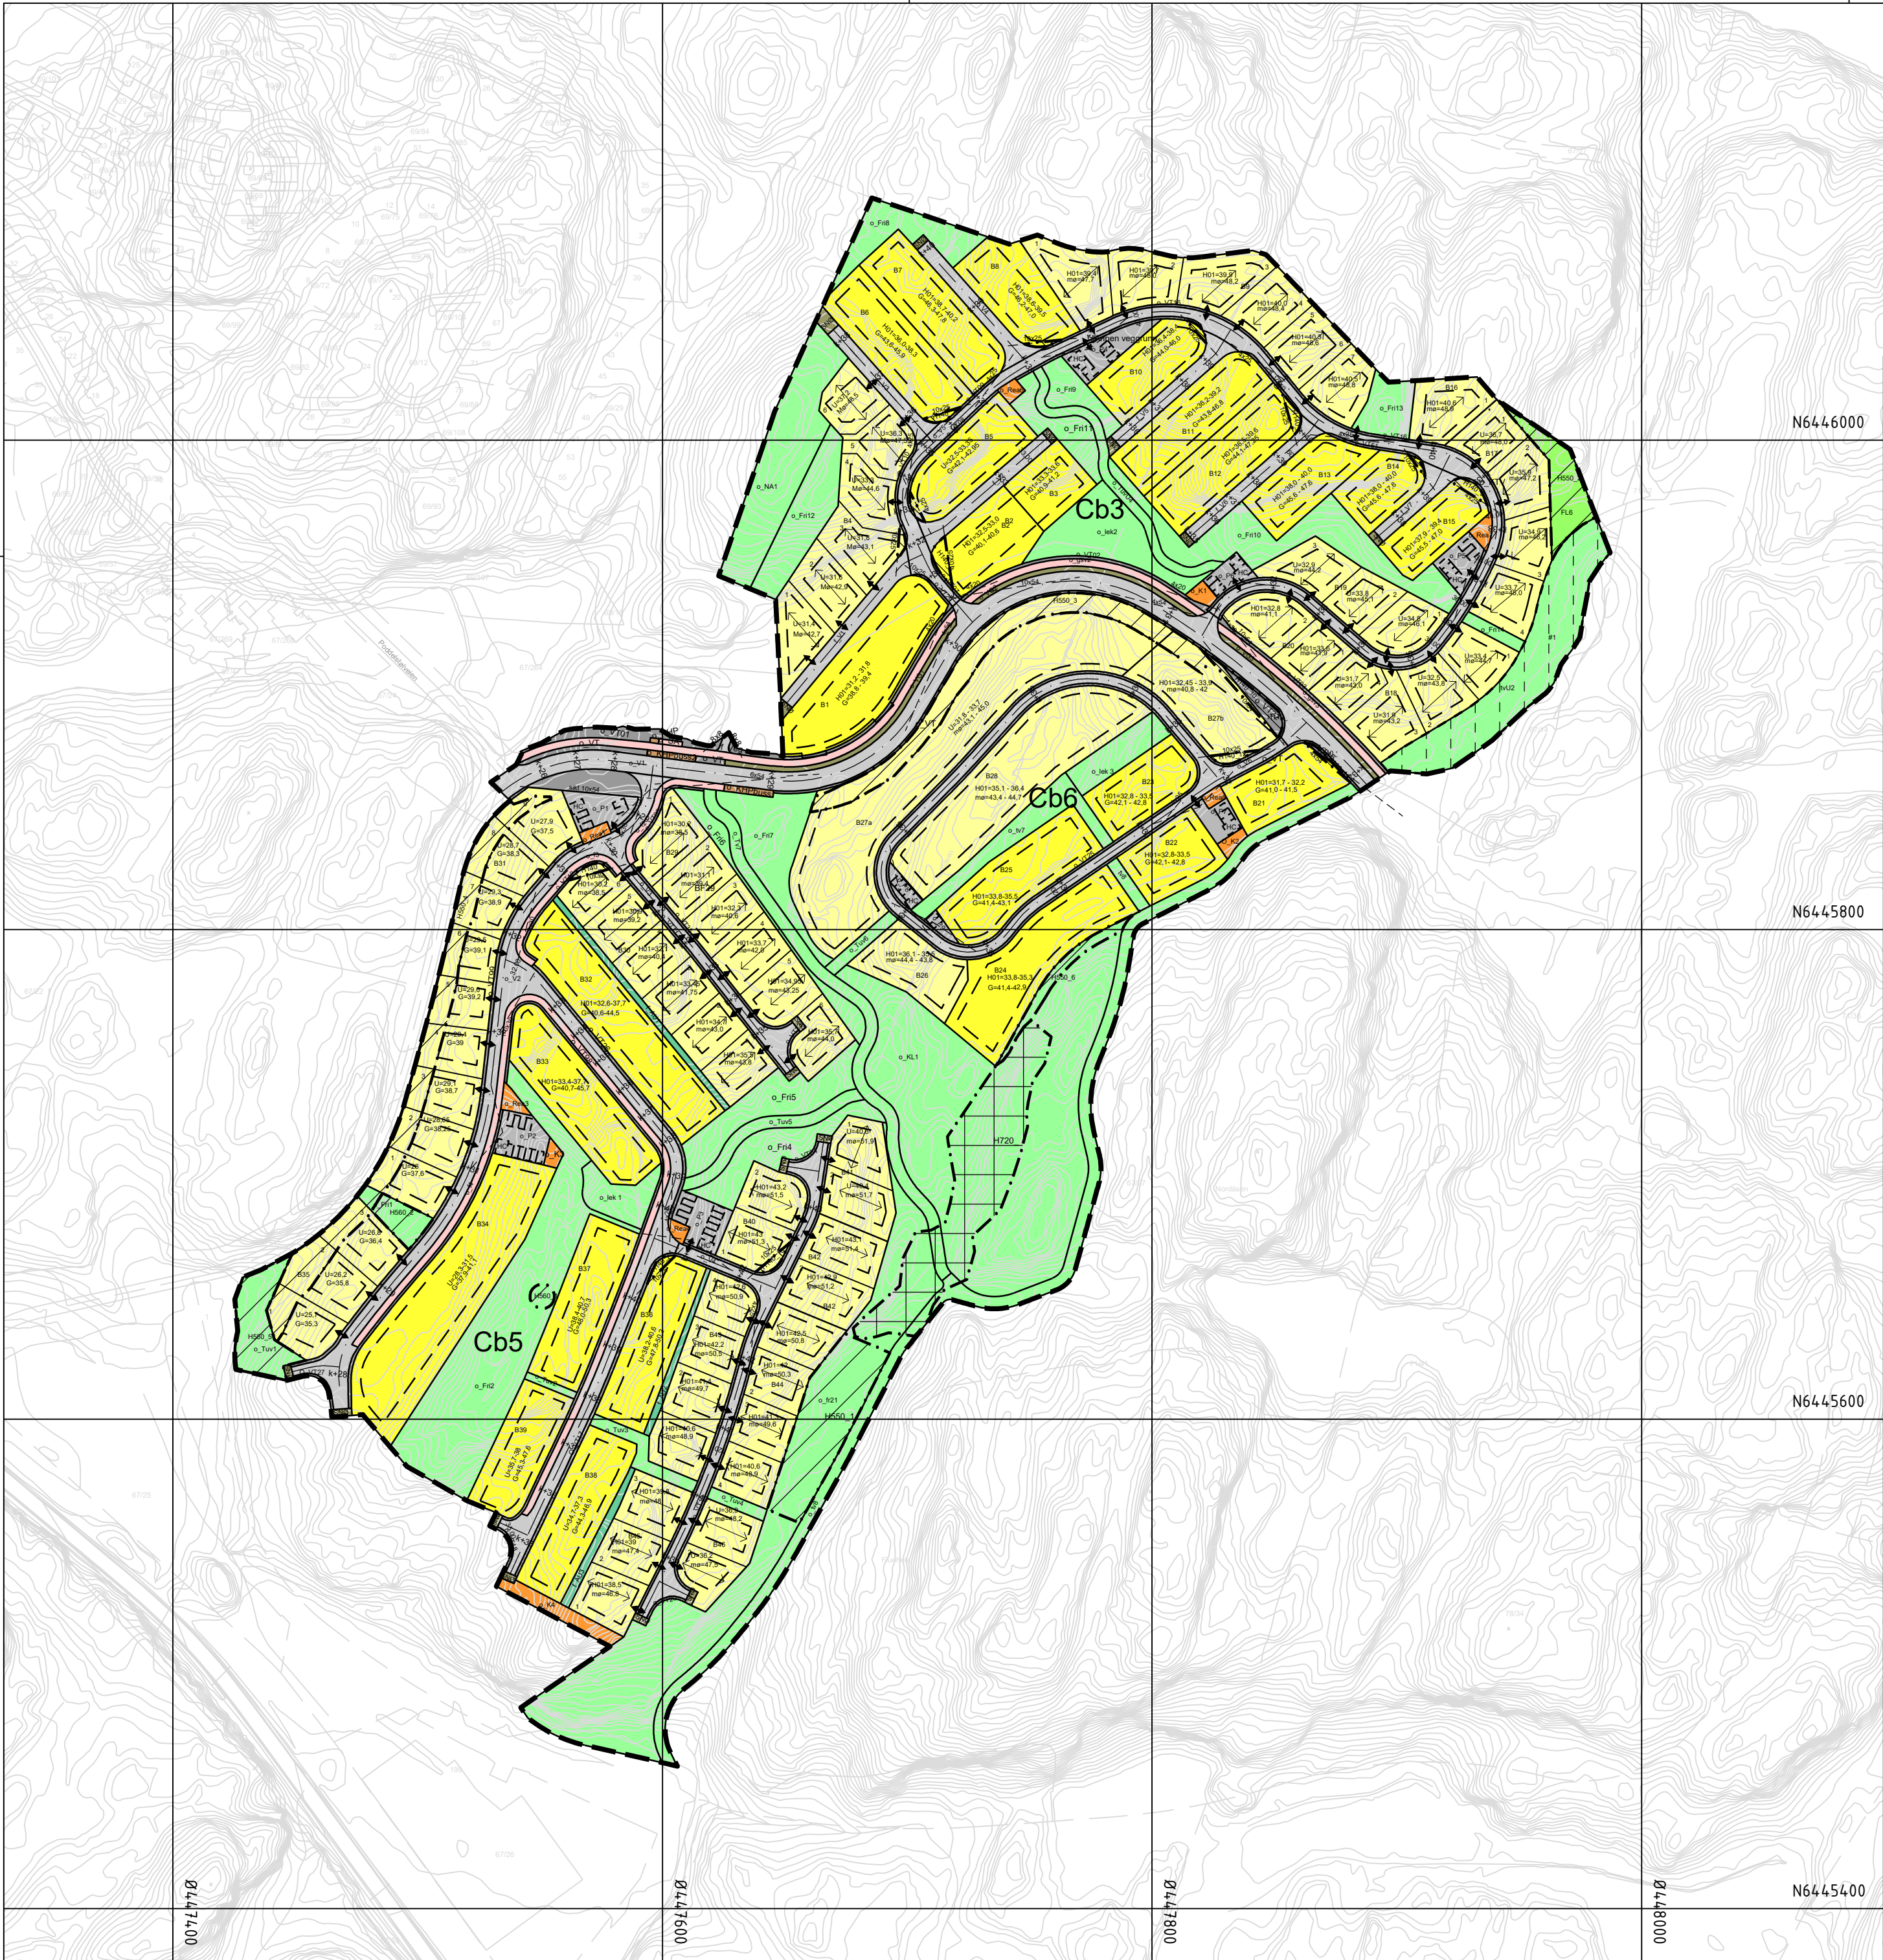

Tegnforklaring

Reguleringsplan PBL 2008

§12-5. Nr. 1 - Bebyggelse og anlegg

- B Boligbebyggelse, frittliggende småhus
- B Boligbebyggelse, konsentrerte småhus
- Rea Renovasjonsanlegg
- K Nærmere angitt kommunalteknisk anlegg
- AU Nærmere angitte uteoppholdsarealer

§12-5. Nr. 2 - Samferdselsanlegg og teknisk infrastruktur

- V Veg
- f Fortau
- gsv Gang- og sykkelveg
- SA Sykkelanlegg
- VT Annen veggrunn, teknisk anlegg
- VG Annen veggrunn - grøntareal
- KHPbuss Holdeplass eller plattform
- P Parkeringsplasser

§12-5. Nr. 3 - Grønnstruktur

- NA Naturområde – grønnstruktur
- Tuv Turveg

- Fri Friområde
- lek Lekeplass
- §12-5. Nr. 5 - Landbruks-, natur- og friluftsmål samt reindrift
- FL Friluftsmål
- §12-6 - Hensynssoner
- Friskt
- Hensyn landskap
- Bevaring naturmiljø
- Båndlegging etter lov om naturvern

Linjesymbol

- Grense for sikringszone
- Grense for angitt hensynssone
- Grense for båndleggingssone
- Planens begrensning
- Formålgrense
- Regulert eiendomsgrense
- Byggegrense
- Regulert senterlinje
- Frisiktlinje
- Regulert parkeringsfelt
- Regulert støyskjerm

Punktsymboler

- ↔ Avkjørsel - både inn og utkjøring
- ↔ Regulert mønereitning

Kartopplysninger

Kilde for basiskart:
Dato for basiskart:
Koordinatsystem: ETRS89.UTM-32N
Høydegrunnlag: NN2000

Ekvidistanse: 1m
Kartmålestokk: 1:2000
0 50.0 100m



Mindre reguleringsendring		Arealplan-ID: 4204_1374		
Detaljregulering for Benestad Felt Cb3, Cb5 og Cb6		Forslagsstiller:		
Kristiansand kommune		Med tilhørende reguleringsbestemmelser		
SAKSBEHANDLING ETTER PLAN- OG BYGNINGSLOVEN		SAKS-NR	DATO	SIGN
Dato	Revisjon			
Dato	Revisjon			
Dato	Revisjon			
Kommunestyret sitt vedtak			20180620	
Ny 2. gang behandling				
Offentlig ettersyn fra til				
2. gangs behandling				
Offentlig ettersyn fra til				
1. gangs behandling				
Kunngjøring av oppstart av planarbeid				
Oppstartsmøte...				
PLANEN ER UTARBEIDET AV:		PLANKONSULENT	TEGNERNR.	DATO
				02.02.2026
Det bekrefteas at planen er i samsvar med kommunestyrets vedtak av		BekreftDato	PLANSJEFNAVN	
		Dato	Plansjef	