
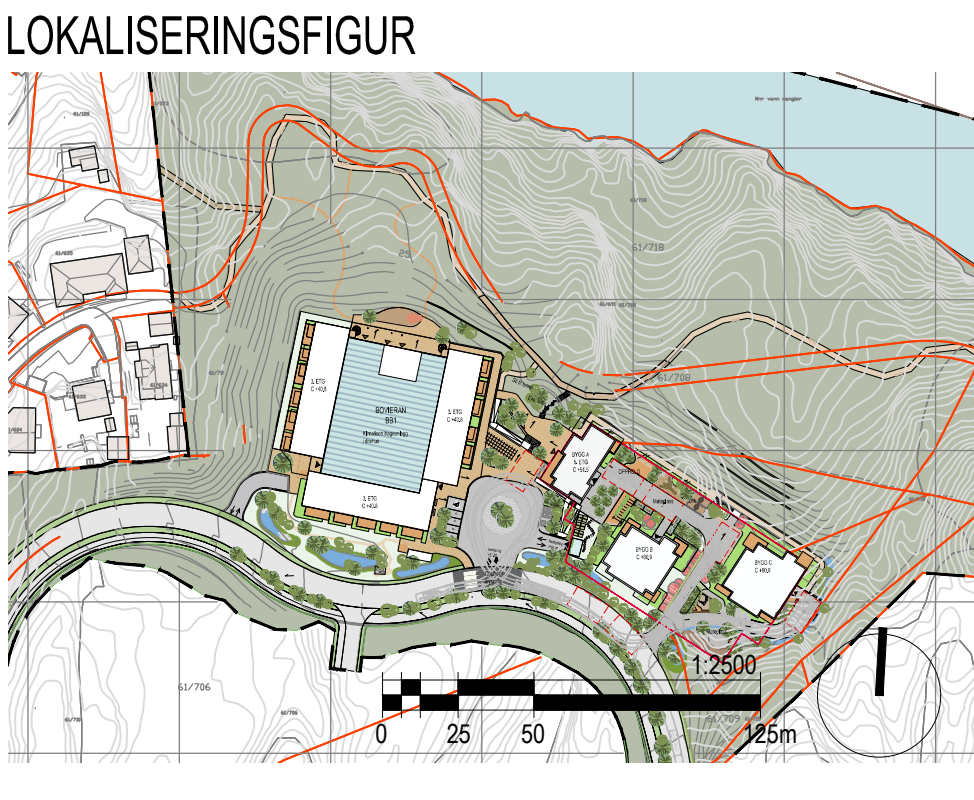


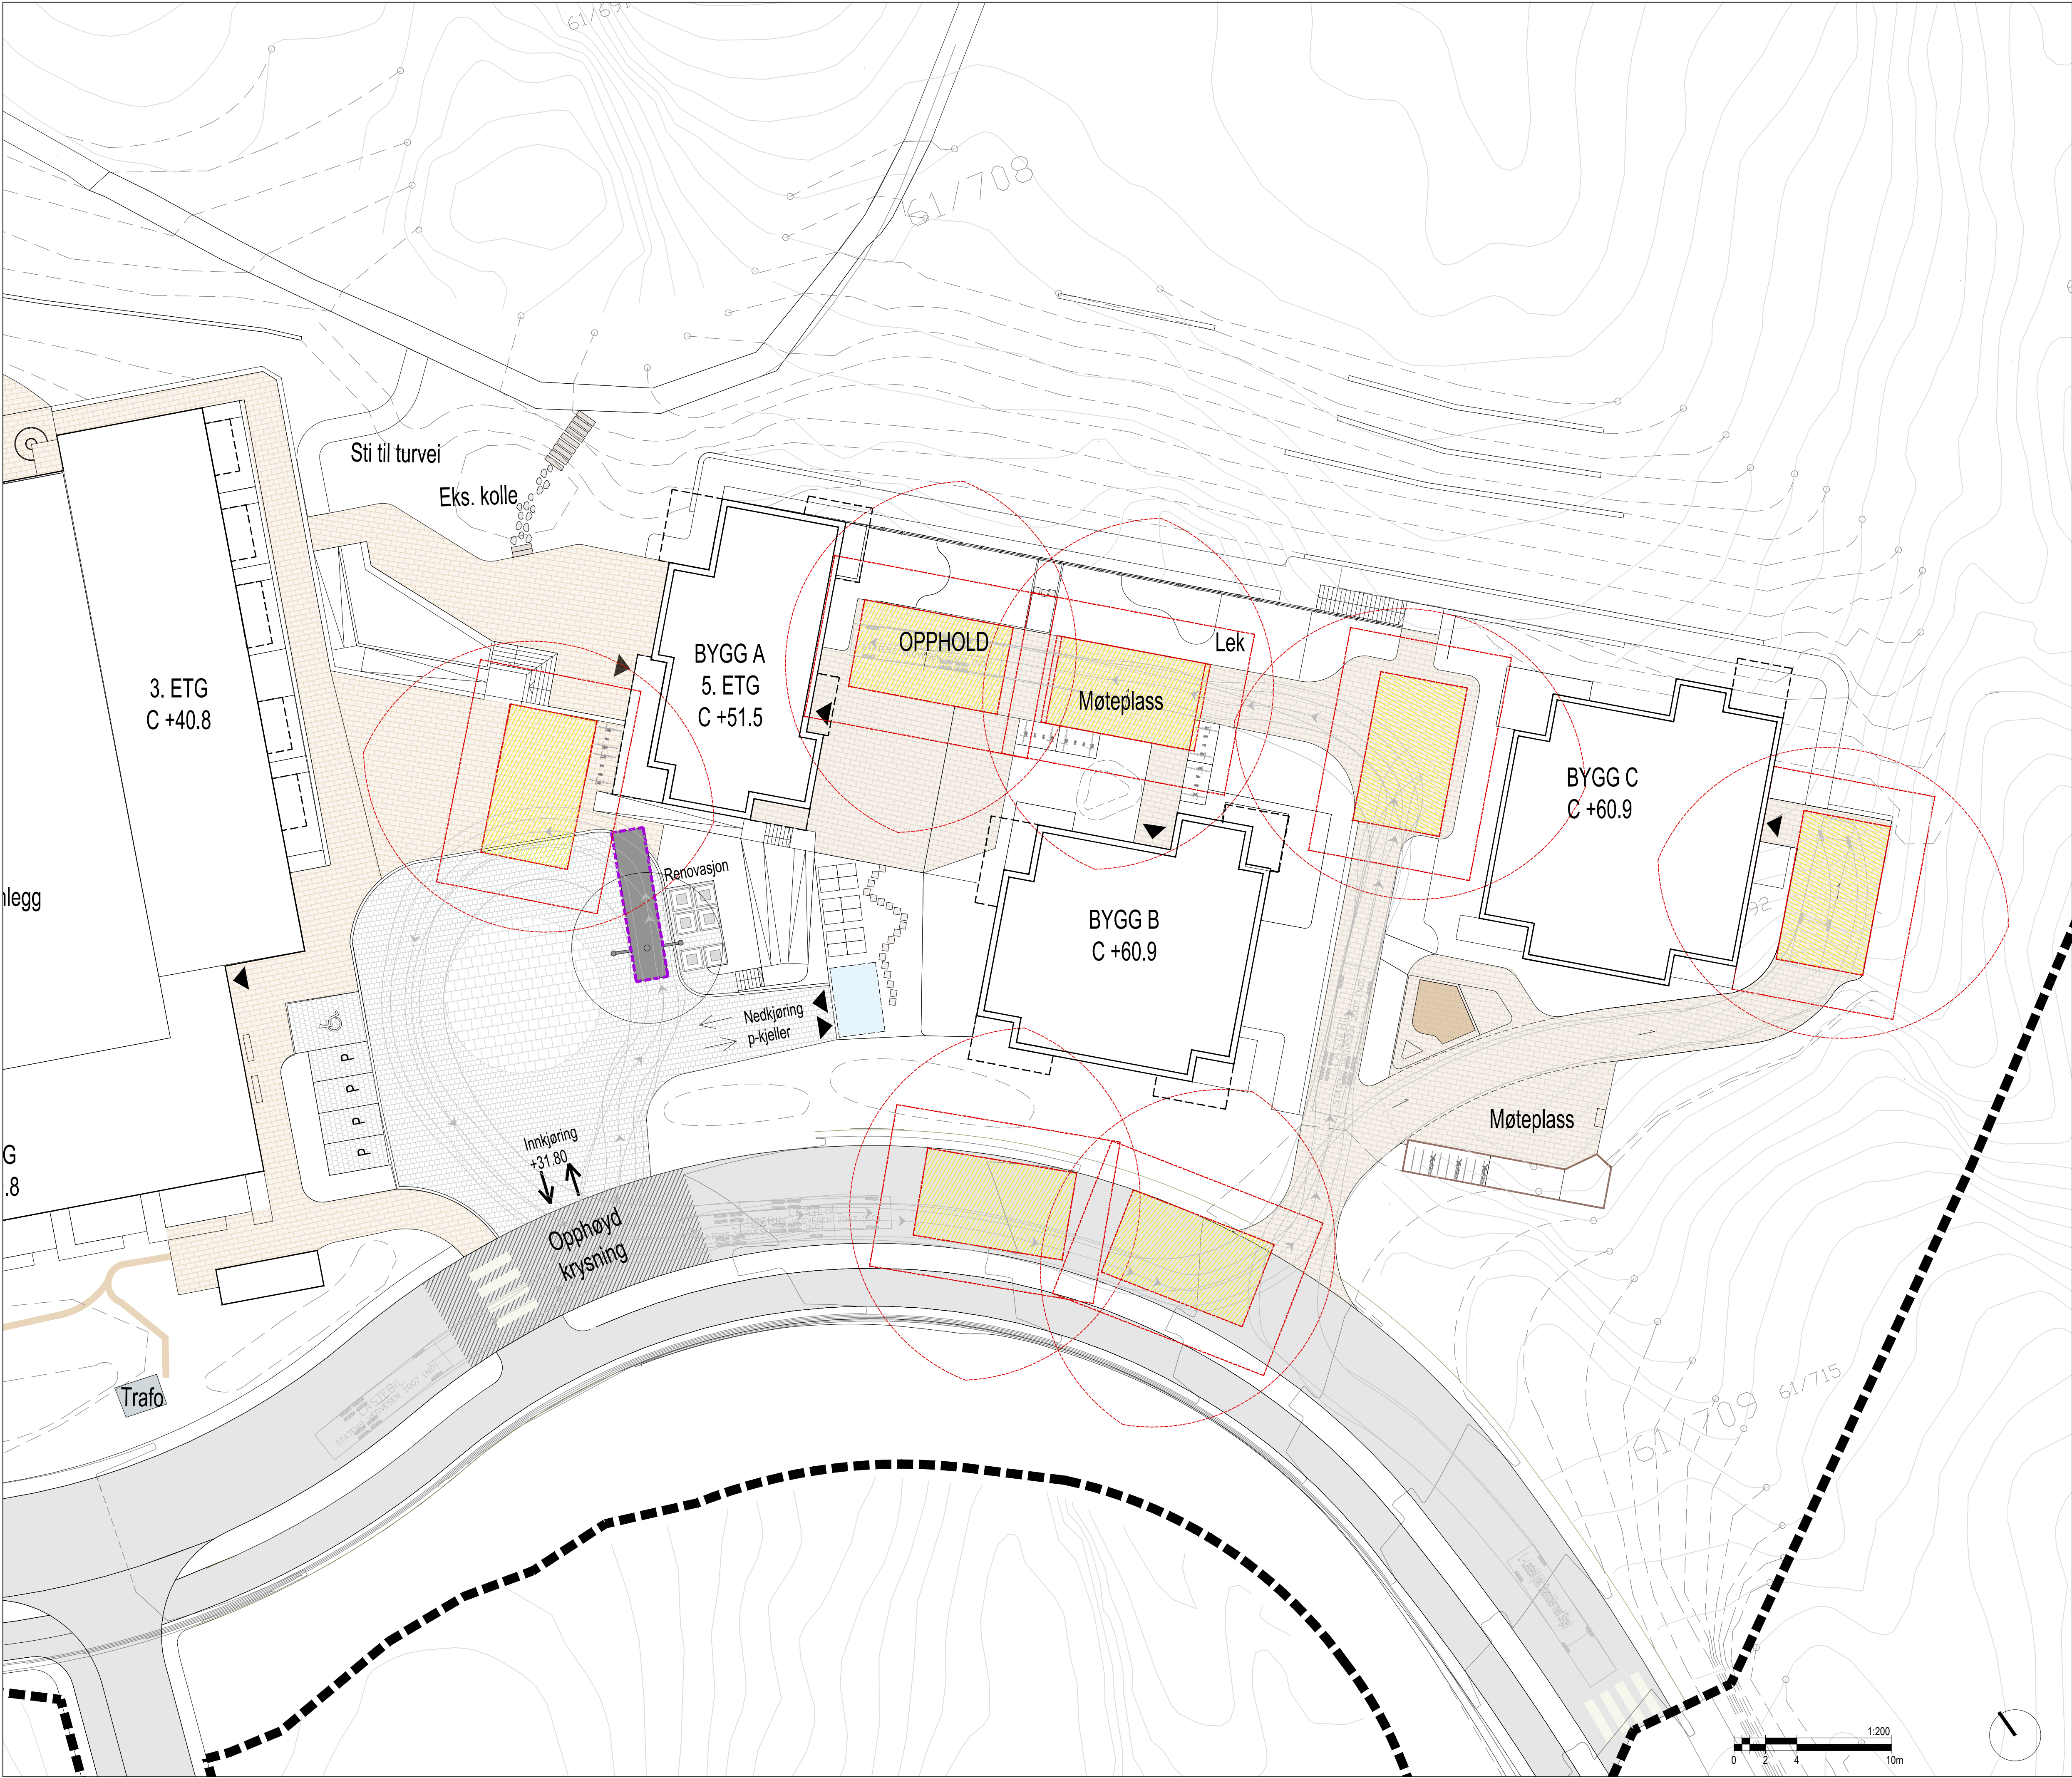

- TEGNFORKLARING
- Plangrense
  - Takoverheng/balkong
  - Brannoppstillingsplass
  - Krav til avstand til bygg (3m)
  - Oppstillingsplass - renovasjon
  - Inngang
  - Lift-rekkevidde fra oppstillingsplass

|     |                                                                                 |          |         |       |      |
|-----|---------------------------------------------------------------------------------|----------|---------|-------|------|
| 03  | Revidert planforslag                                                            | 14.03.25 | RFB/ITG | GH    | IFN  |
| 02  | Endring iht. areal og miljøvalgets vedtak. Tutoyge og sti ned Drangsvann utgår. | 05.07.24 | AND     | ITG   | IFN  |
| 01  | DETALJREGULERING                                                                | 24.05.24 | AND     | ITG   | IFN  |
| REV | BESKRIVELSE AV REVISJONEN                                                       | DATO     | TEGN    | KONTR | ANSV |

FASE

DETALJREGULERING

STATUS

G

OPPDRAAGSGIVER

Drangsvann

Sukkevannella 4  
4638 Kristiansand  
+47 91 79 44 46

PROSJEKT

Drangsvann Ab1

4638, Kristiansand

LANDSKAPSARKITEKT

**LINK Arkitektur**

linkarkitektur.com

Besøksadresse: Kirkegata 4, N-0153 Oslo  
Postadresse: Postboks 393, N-0102 Oslo

+47 21 52 22 00

TEGNINGSNAVN

BRANN OG RENOVASJON

|        |       |      |          |
|--------|-------|------|----------|
| TEGNET | KONTR | ANSV | DATO     |
| AND    | ITG   | IFN  | 24.05.24 |

|                          |      |            |     |
|--------------------------|------|------------|-----|
| MÅL                      | FAG  | TEGNINGSNR | REV |
| 1:250 (A1)<br>1:500 (A3) | LARK | L-002      | -   |