








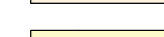
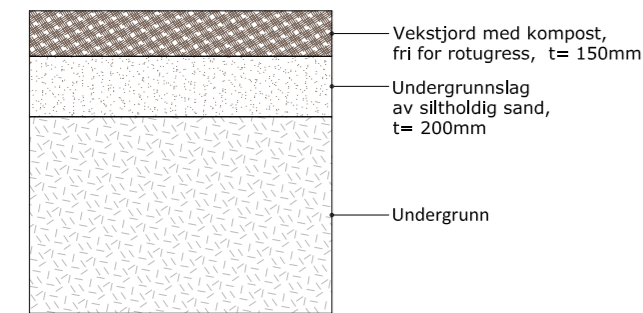


# TEGNFORKLARING



-  Plangrense
-  Eksisterende kote
-  Ny kote 1m
-  Ny punkthøyde
-  Fallpil
-  Berørt terreng tilsås
-  Uberørt terreng som skal bevares
-  Nye løv
-  Bar trær
-  Gressplen
-  Gressbakke/blomstereng
-  Asfalt
-  Gressbane/kunstgress
-  Grusdekke, subbus
-  Huggeflis
-  Gummidekke
-  Natursteinsmur/amfi
-  Storgatestein, 0 cm vis
-  Ballfangernett, 5m høyde
-  Flettverksgjerde
-  Port
-  Flomlys mast
-  Parkbelysning

## PRINSIPPSNITT 1:25

### Gressplen



### Gressbakke/blomstereng

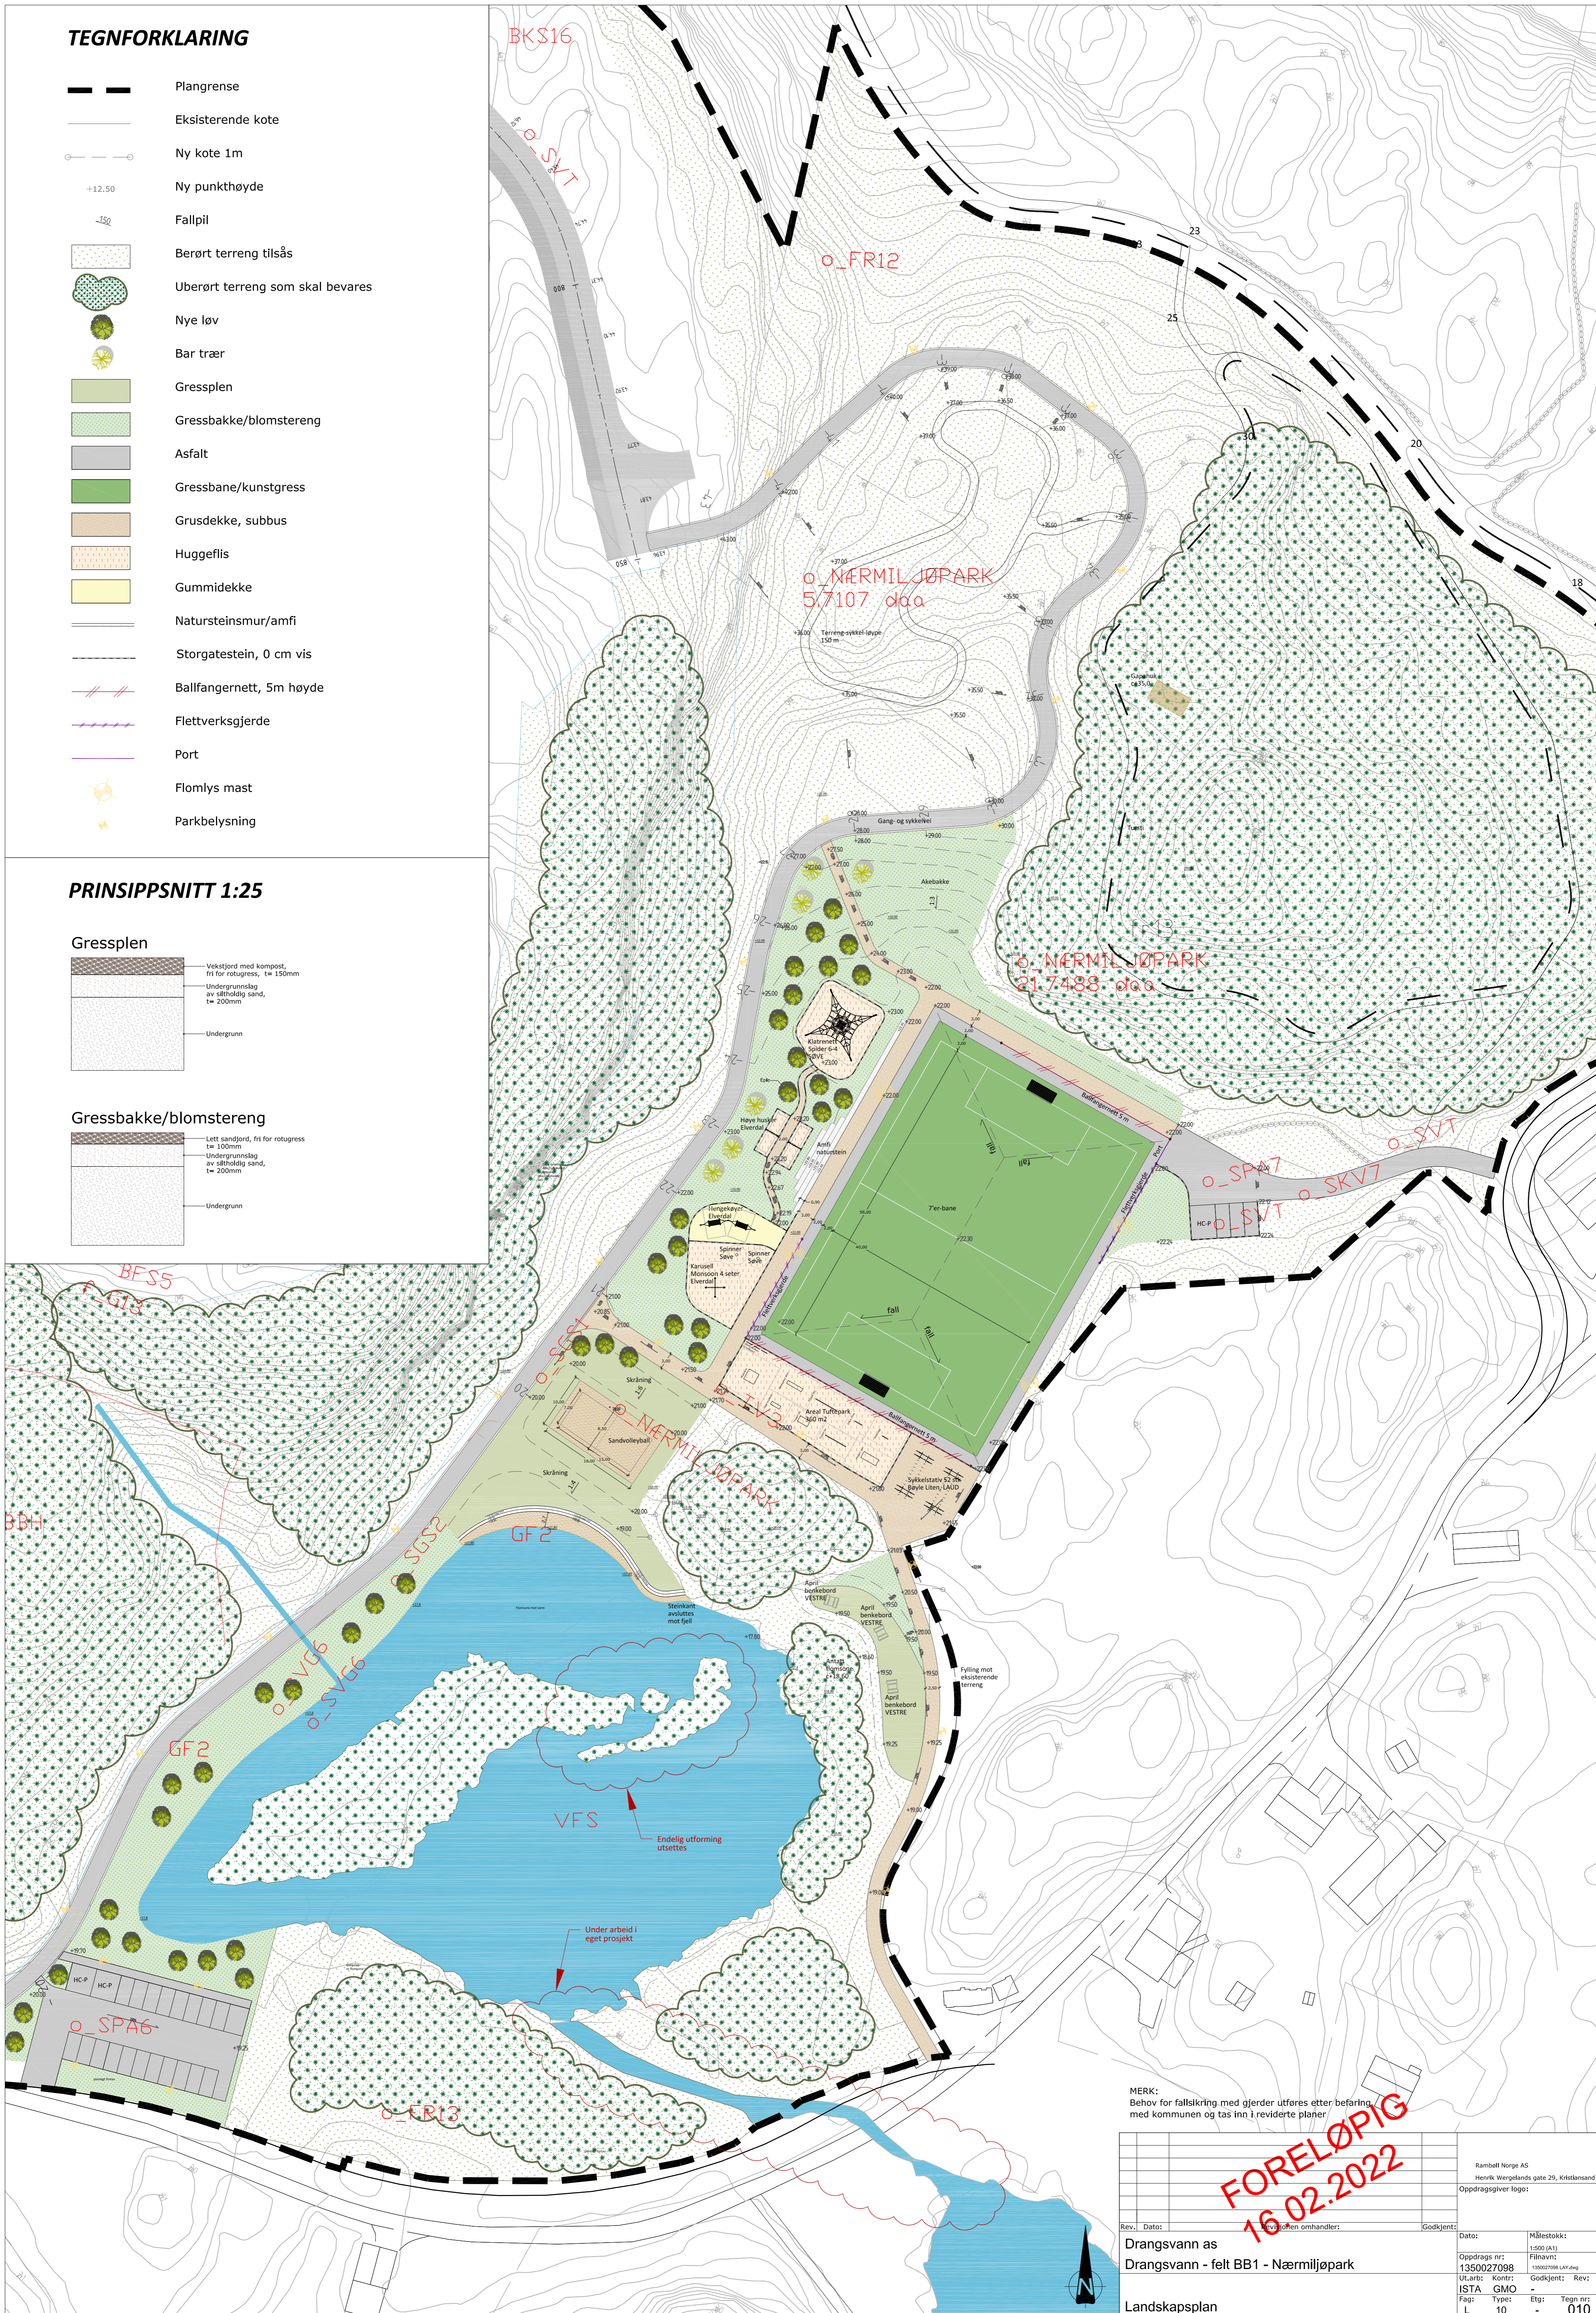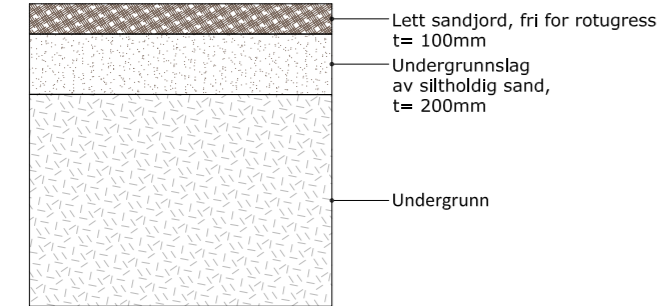

MERK:  
 Behov for fallsikring med gjerde utføres etter befaring med kommunen og tas inn i reviderte planer!

**FORELØPIG**  
**16.02.2022**

Rev.:	Dato:	Godkjent:	Dato:	Målestokk:
				1:500 (A1)
Drangsvann as		Oppdrags nr: 1350027098		
Drangsvann - felt BB1 - Nærmiljøpark		Filnavn: 1350027098_L1.dwg		
Landskapsplan		Utdr.: Kontr: Godkjent: Rev:		
		ISTA: GMO		
Fag:	Type:	Etg:	Tegn nr:	010
L	10	-		

